




1 PLANTA BAIXA TERREO - CENTRO DE VIVÊNCIA
 ESCALA 1:75
 Área Construída: 447,10 m²

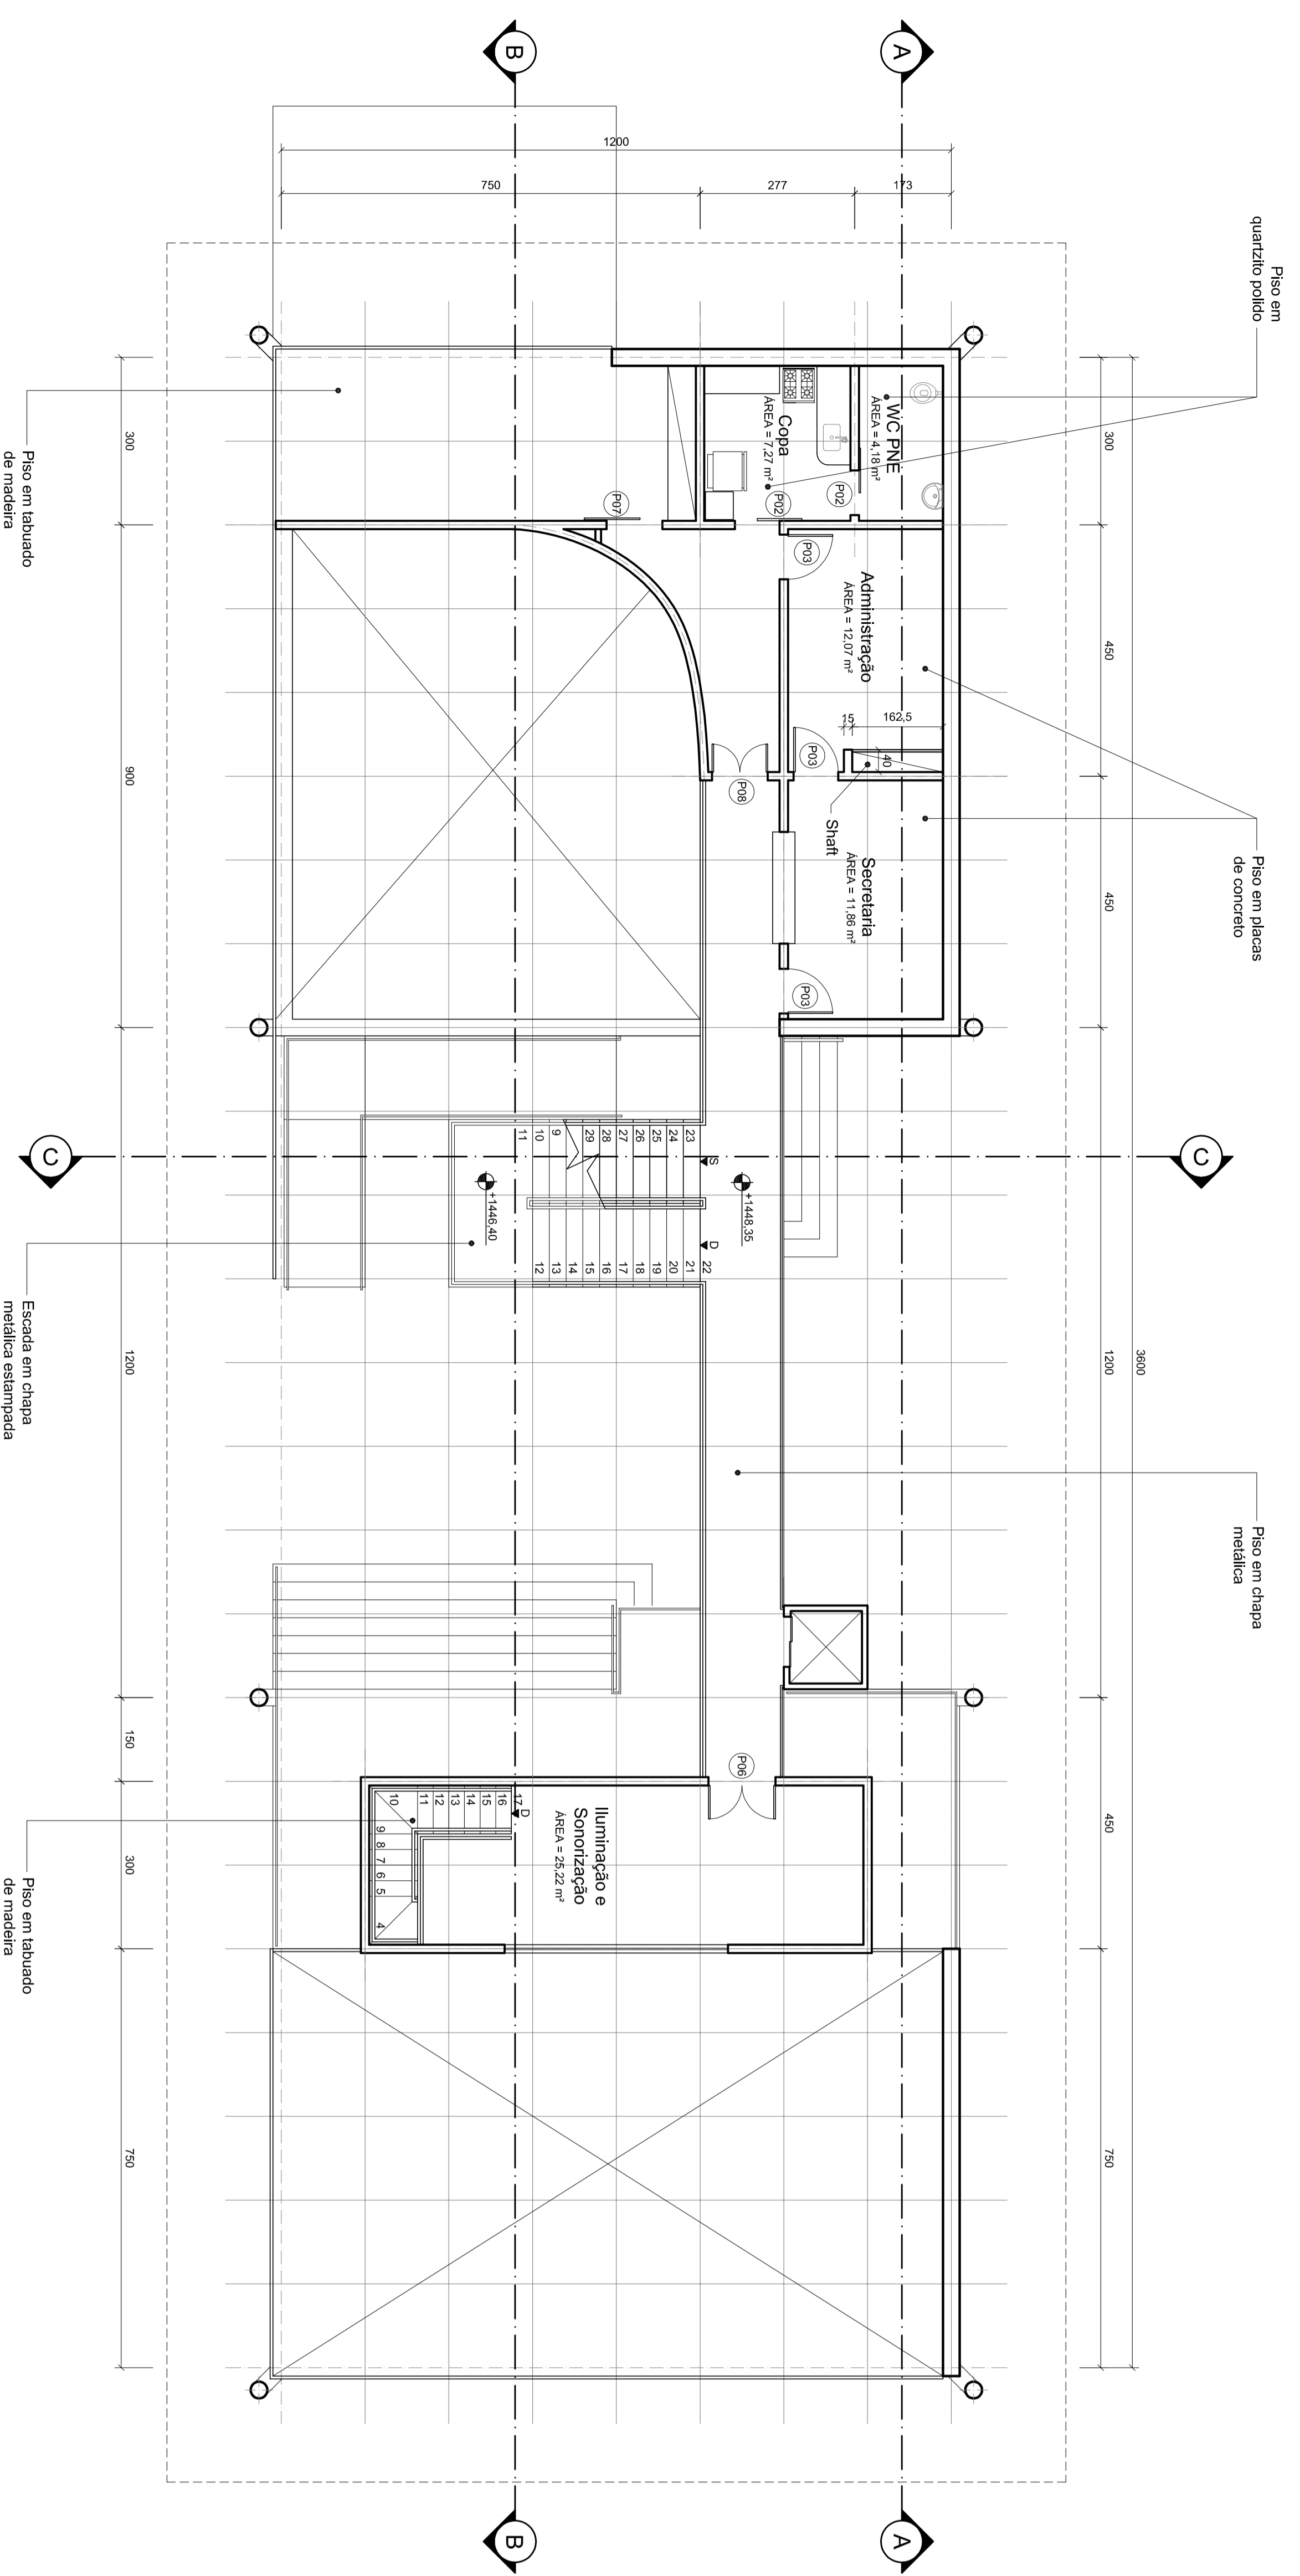

2 PLANTA BAIXA 1º PAV. - CENTRO DE VIVÊNCIA
 ESCALA 1:75
 Área Construída: 447,10 m²

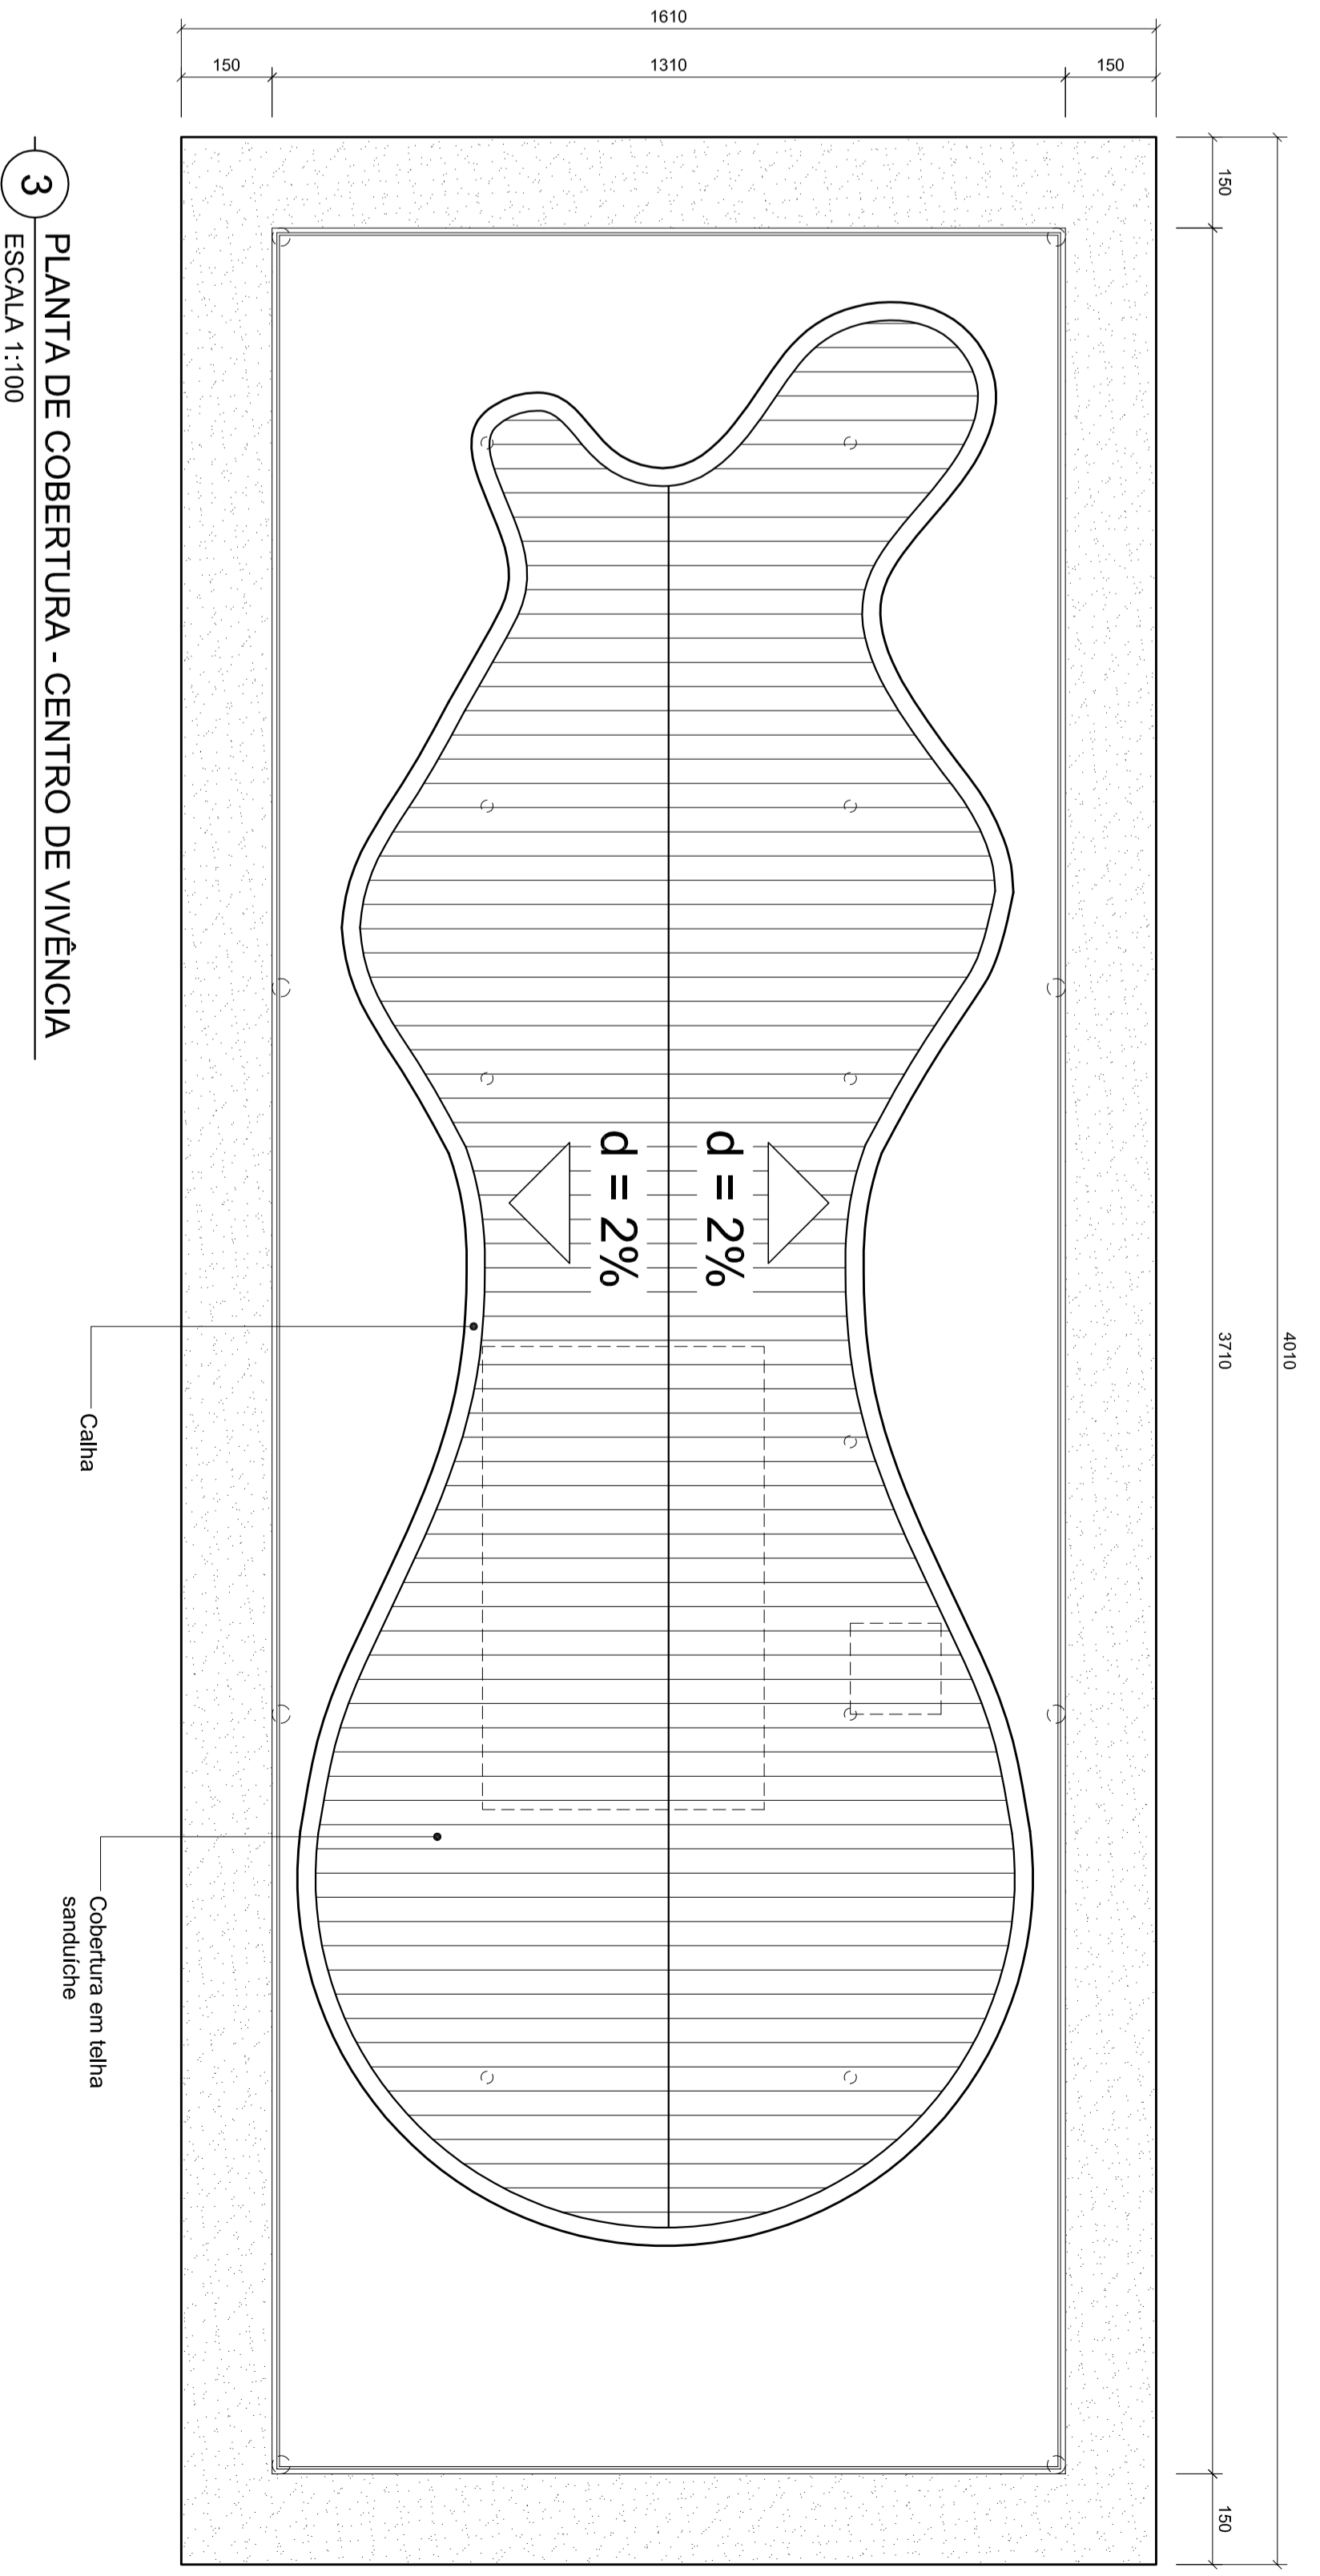


3 PLANTA DE COBERTURA - CENTRO DE VIVÊNCIA
 ESCALA 1:100

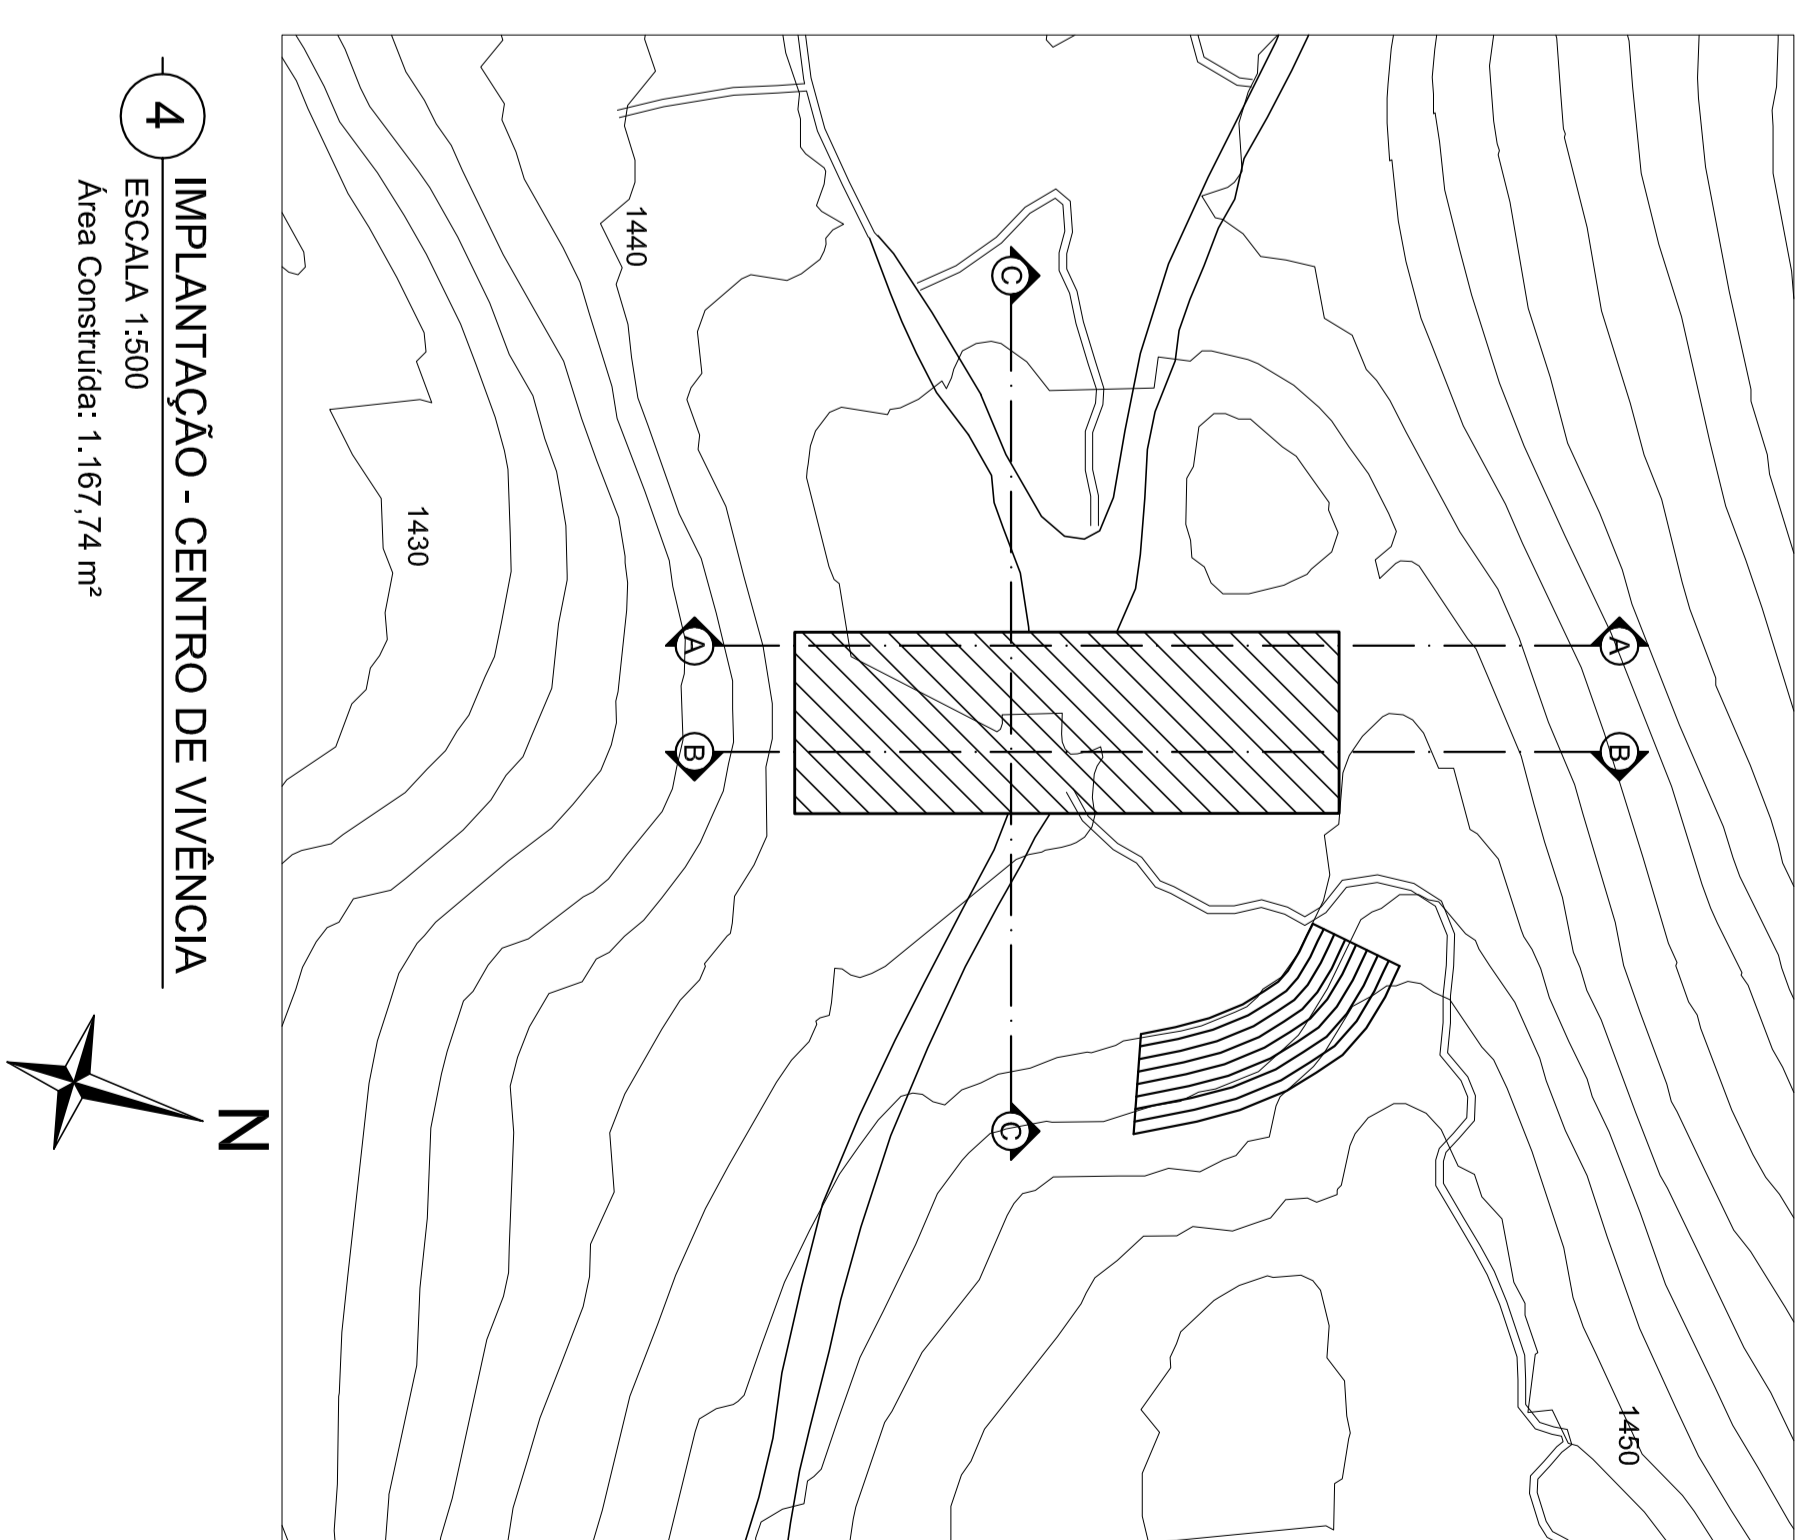


4 IMPLANTAÇÃO - CENTRO DE VIVÊNCIA
 ESCALA 1:500
 Área Construída: 1.167,74 m²


PREFEITURA		PARA USO DO PROJETISTA		PARA USO DA PREFEITURA MUNICIPAL DE OURO PRETO	
PARQUE ARQUEOLÓGICO DO MORRO DA QUEIMADA					
Comunicação geral: Demétrio Tadeu de Oliveira					
Projeto de Implantação: Wanderley					
Arq. Rogério de Almeida					
Arq. Mariana da Mota Pedrosa					
Arq. Raphael Ferreira Ashby					
RESERVA-TÉCNICO DO PROJETO					
INDICADO ORÇÃO DE VALOR RECORRENTE					
TÍTULO					
APROVAÇÃO DE PROJETO ARQUITETÔNICO					
DETERMINAÇÃO DO TERRENO DO 1º PAV., PLANTA DE COBERTURA, IMPLANTAÇÃO.					
DATA					
MAR. 7/2009					
Nº DO PROJETO					
03 / 07					
COMO PROJETO					
DATA DA AP. ANTERIOR					
/ /					

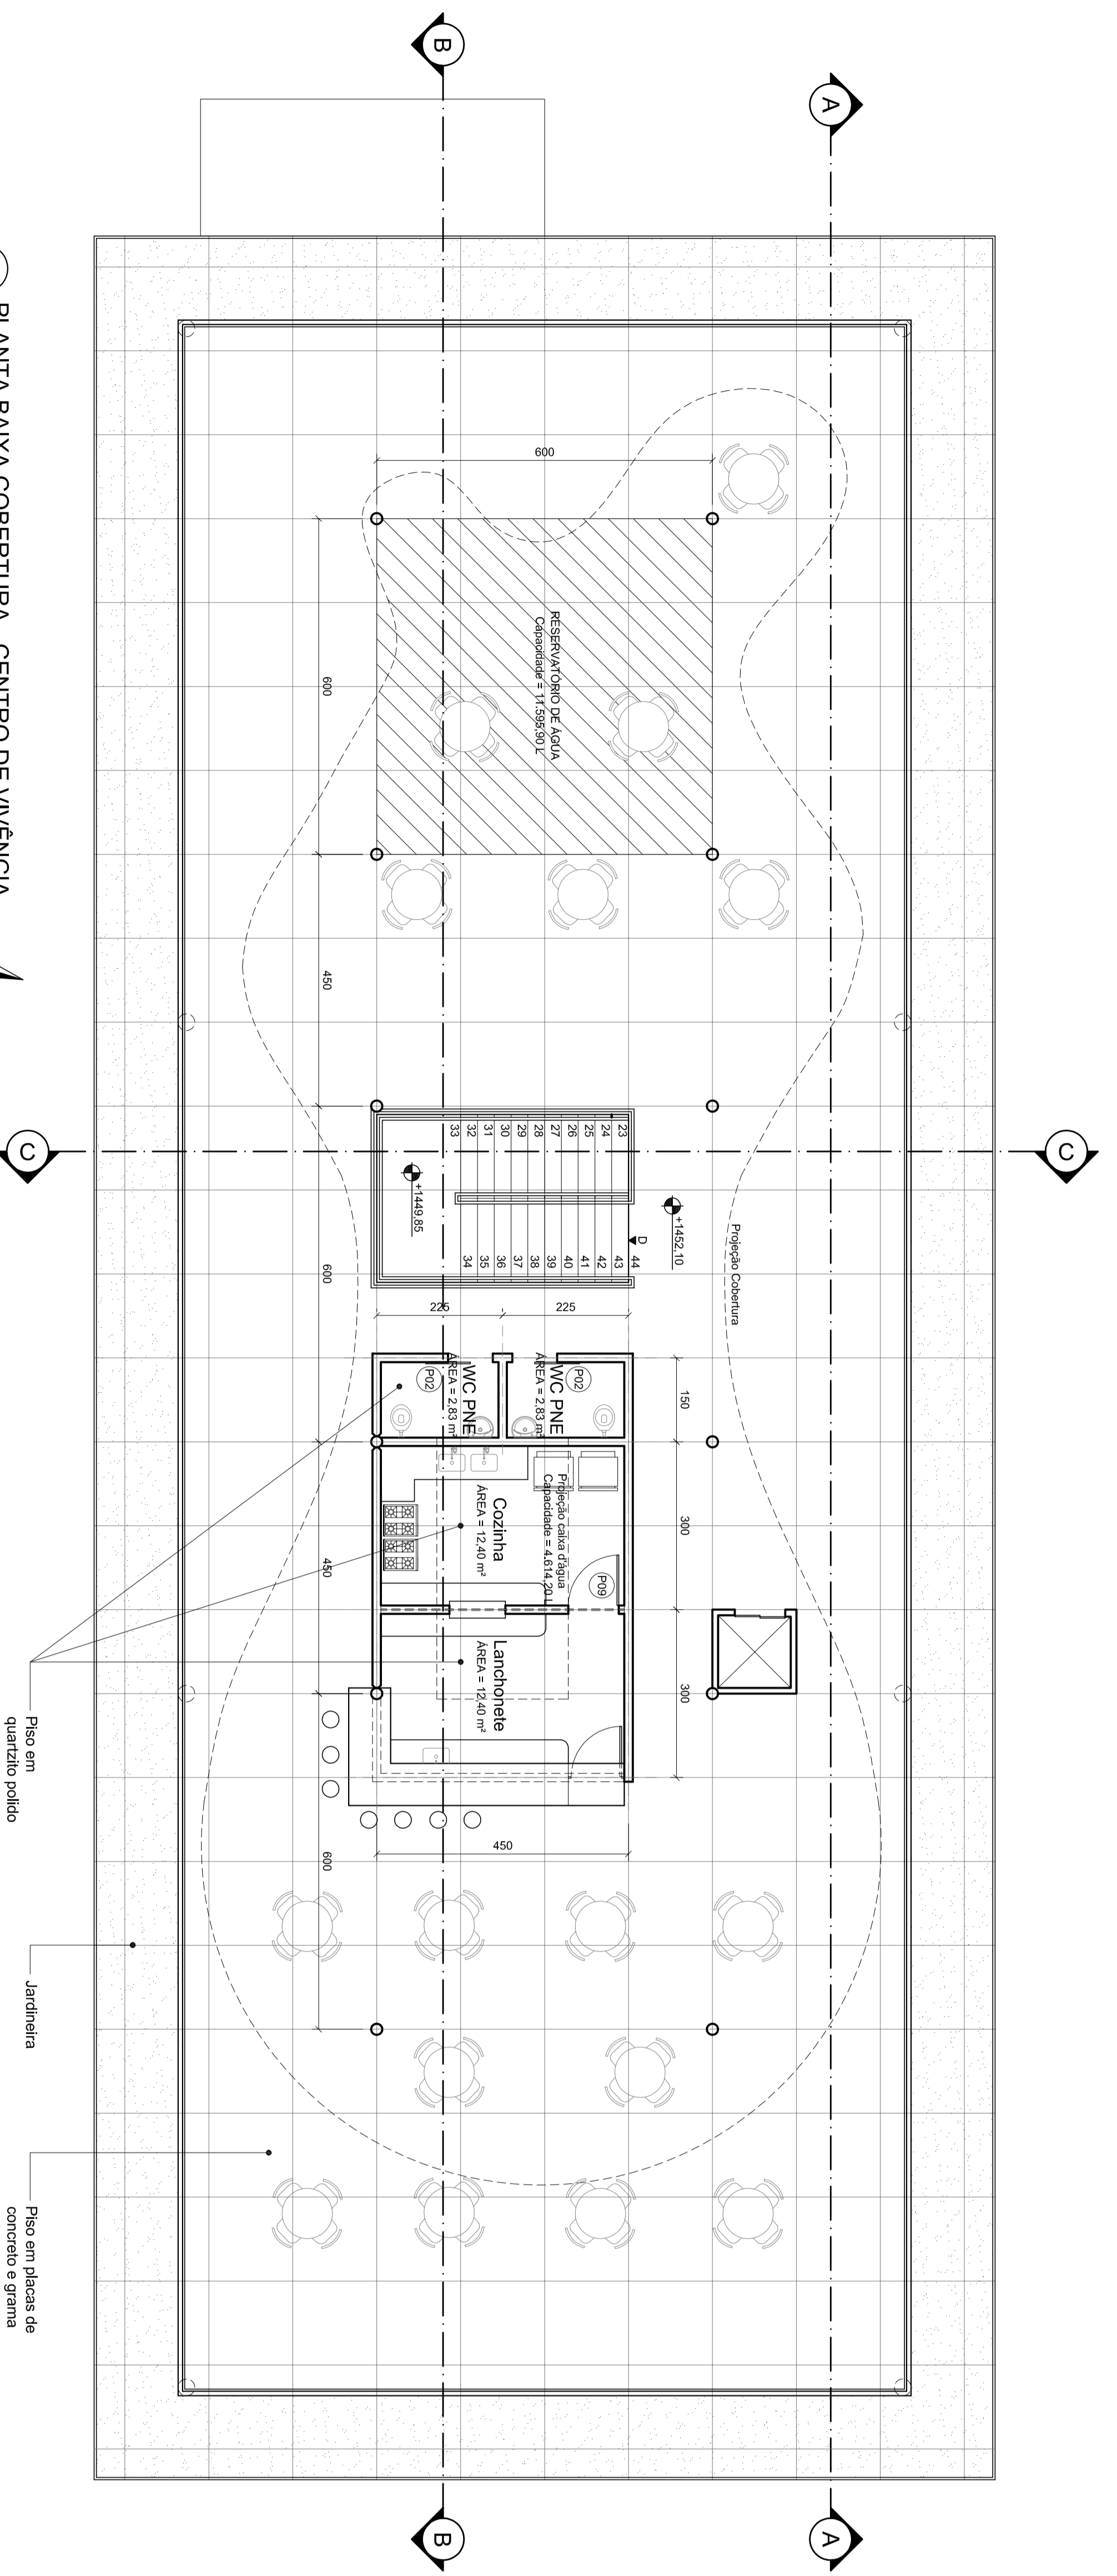


1 PLANTA BAIXA COBERTURA - CENTRO DE VIVÊNCIA
 ESCALA 1:75
 Área Construída: 273,20 m²

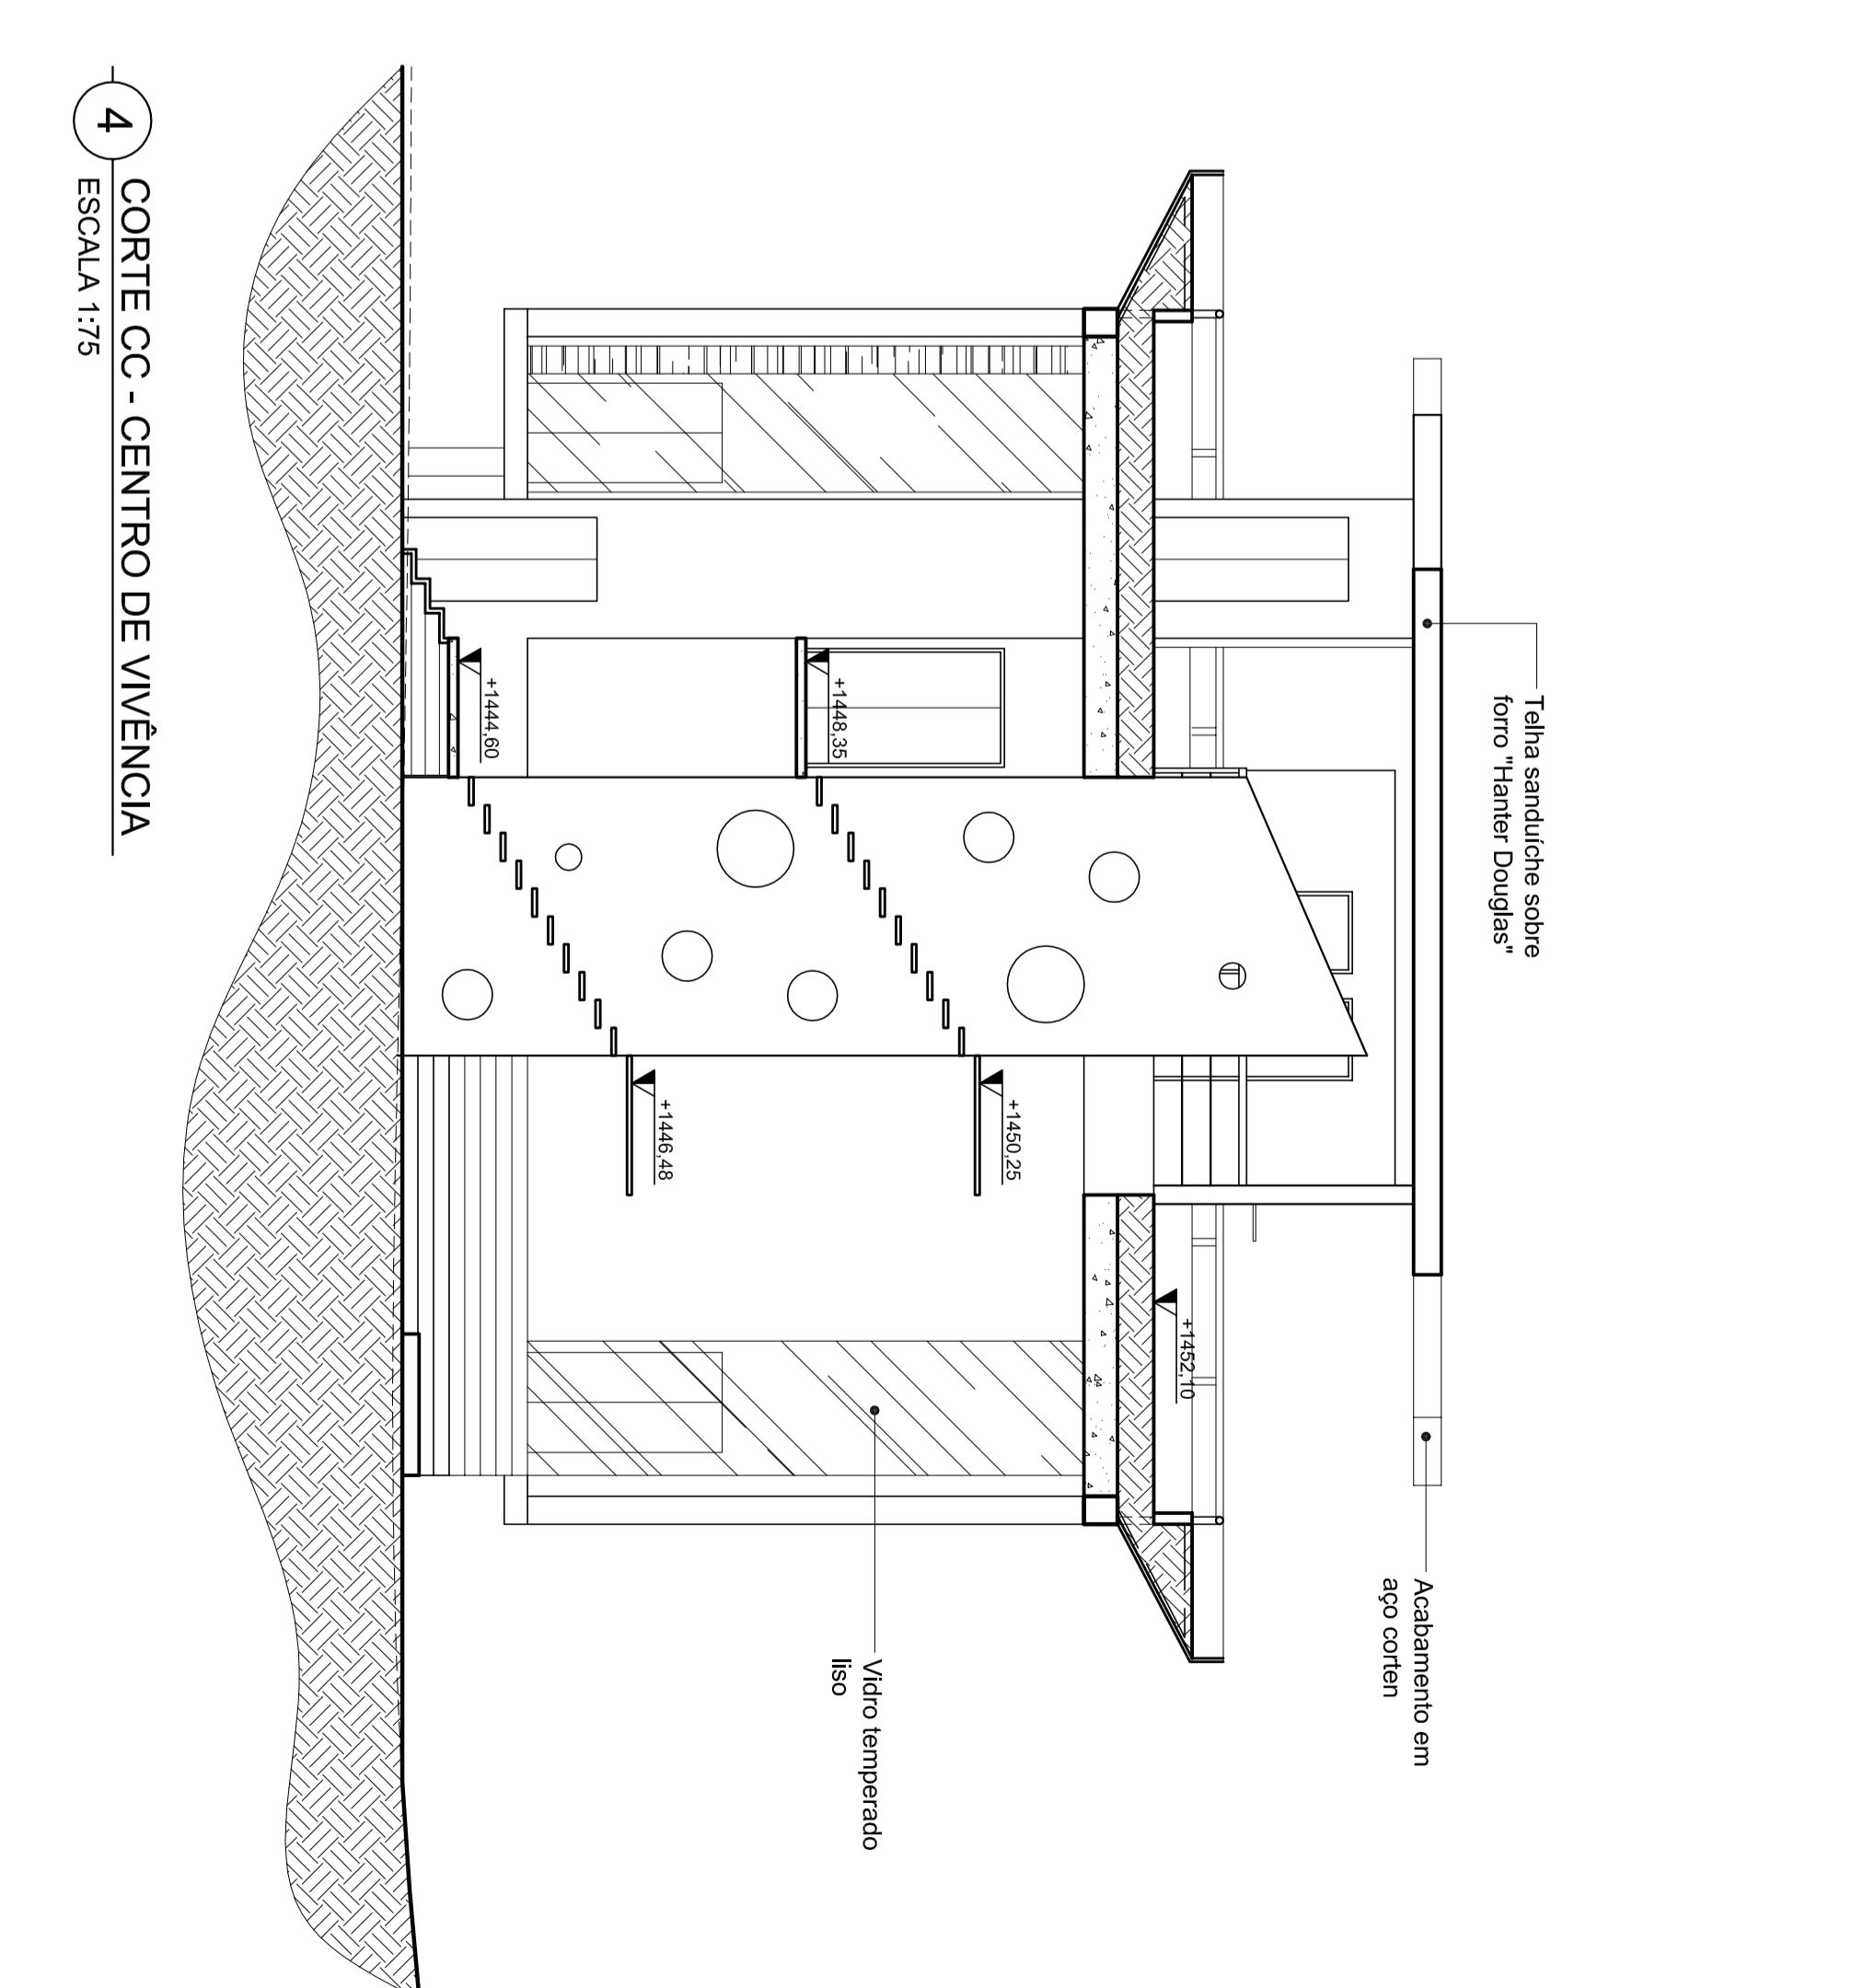

4 CORTE CC - CENTRO DE VIVÊNCIA
 ESCALA 1:75

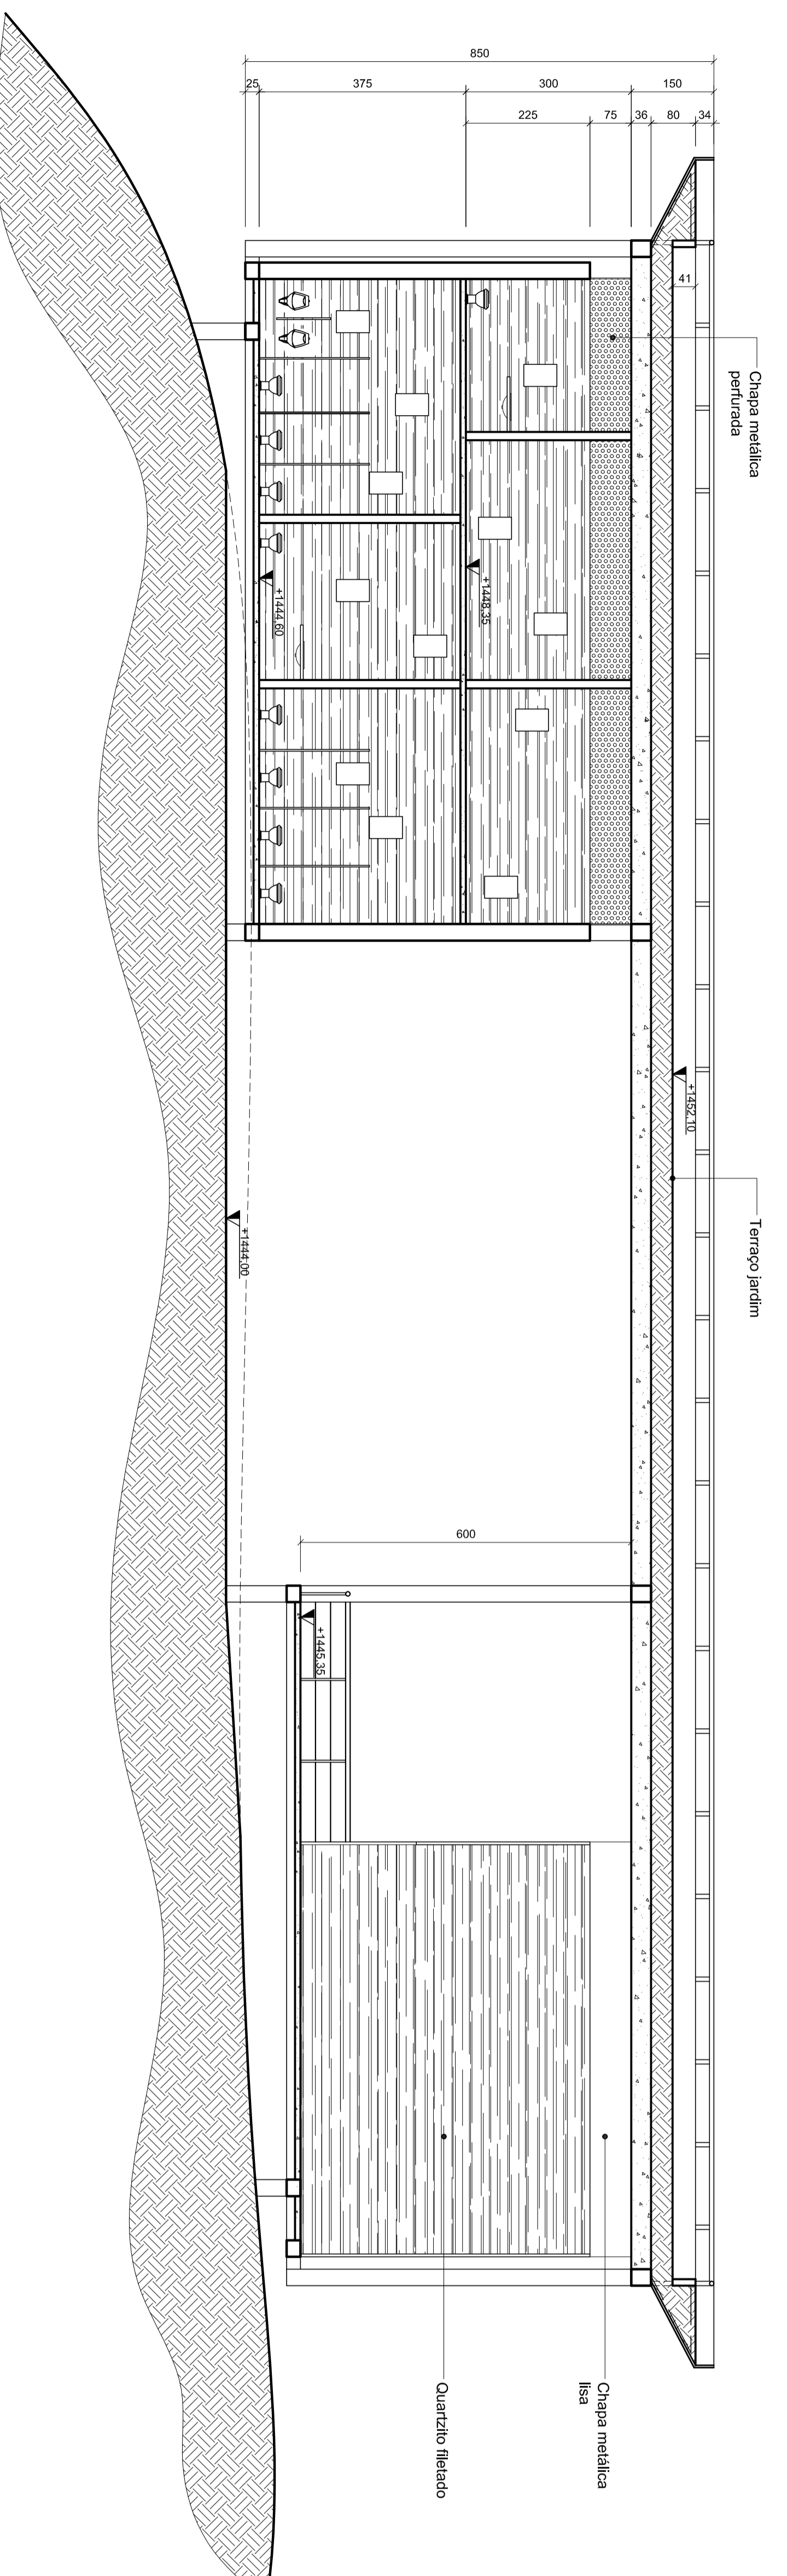


2 CORTE AA - CENTRO DE VIVÊNCIA
 ESCALA 1:75

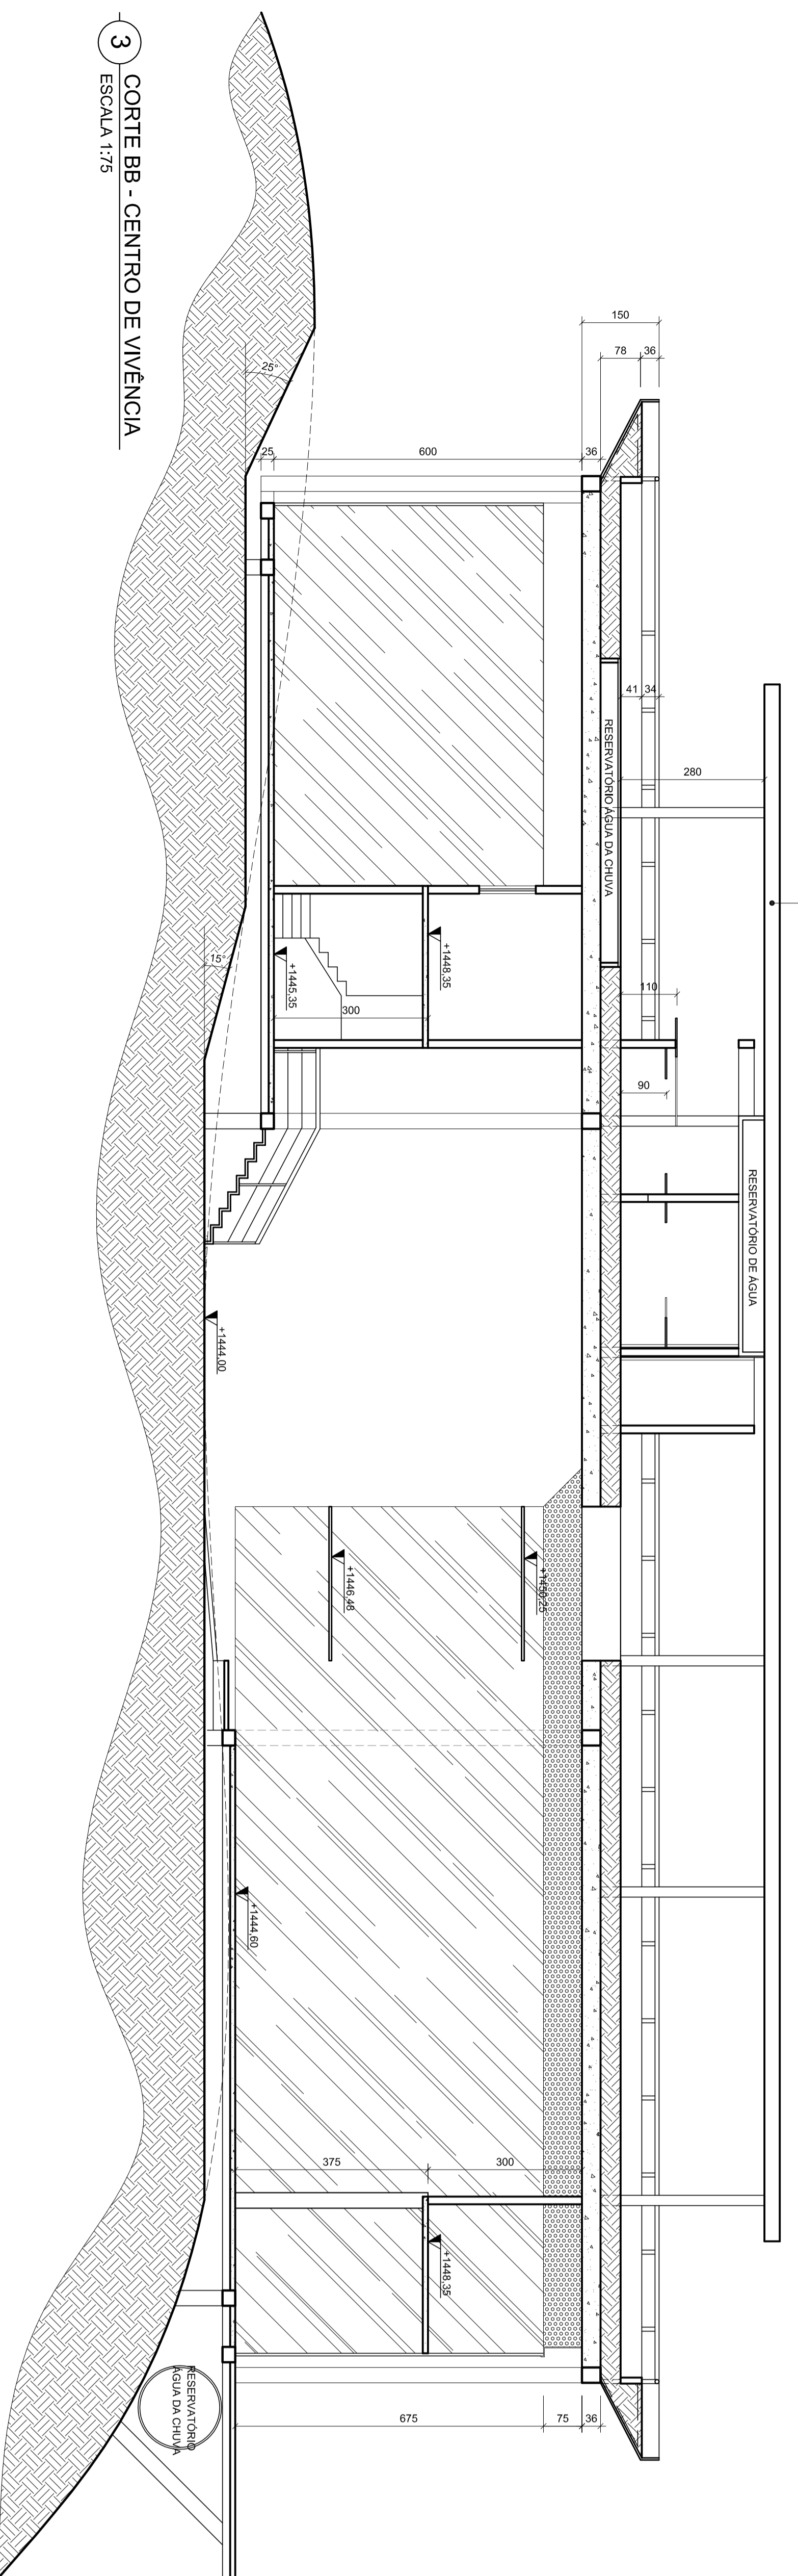


3 CORTE BB - CENTRO DE VIVÊNCIA
 ESCALA 1:75


PREFEITURA			PARA USO DO PROJETISTA			PARA USO DA PREFEITURA MUNICIPAL DE OURO PRETO		
<p>PARQUE ARQUEOLÓGICO DO MORRO DA QUEIMADA Conteúdo: grat. Demônio: Tabela de Orladas Projeto de Implantação: Demônio: Arq. Rauliana da Matta Pedroni Arq. Raphael Ferreira Ashion</p>			<p>RESERVA: TÉCNICO TIPO PROJETO</p>			<p>TÍTULO: ANOVAÇÃO DE PROJETO ARQUITETÔNICO DATA: 04/07 PROJETO: CENTRO DE VIVÊNCIA, CENTRO DA COBERTURA E CORTES AA, BB E CC. MAR. 2009</p>		
<p>INDICADOR: PROJETO DE MARCO INDICADOR</p>			<p>USO: ESCOLA D</p>			<p>USO: ESCOLA D</p>		
<p>PROJETO: CENTRO DE VIVÊNCIA, CENTRO DA COBERTURA E CORTES AA, BB E CC.</p>			<p>PROJETO: CENTRO DE VIVÊNCIA, CENTRO DA COBERTURA E CORTES AA, BB E CC.</p>			<p>PROJETO: CENTRO DE VIVÊNCIA, CENTRO DA COBERTURA E CORTES AA, BB E CC.</p>		
<p>Nº DO DESSENHO: PROJETO</p>			<p>Nº DO PROCESSO: PROJETO</p>			<p>COMO PROJETO: PROJETO</p>		
<p>NUMERAÇÃO FUNDAÇÃO (LIGAMENTO): PROJETO</p>			<p>DATA DA AP. ANTERIOR: PROJETO</p>			<p>DATA DA AP. ANTERIOR: PROJETO</p>		

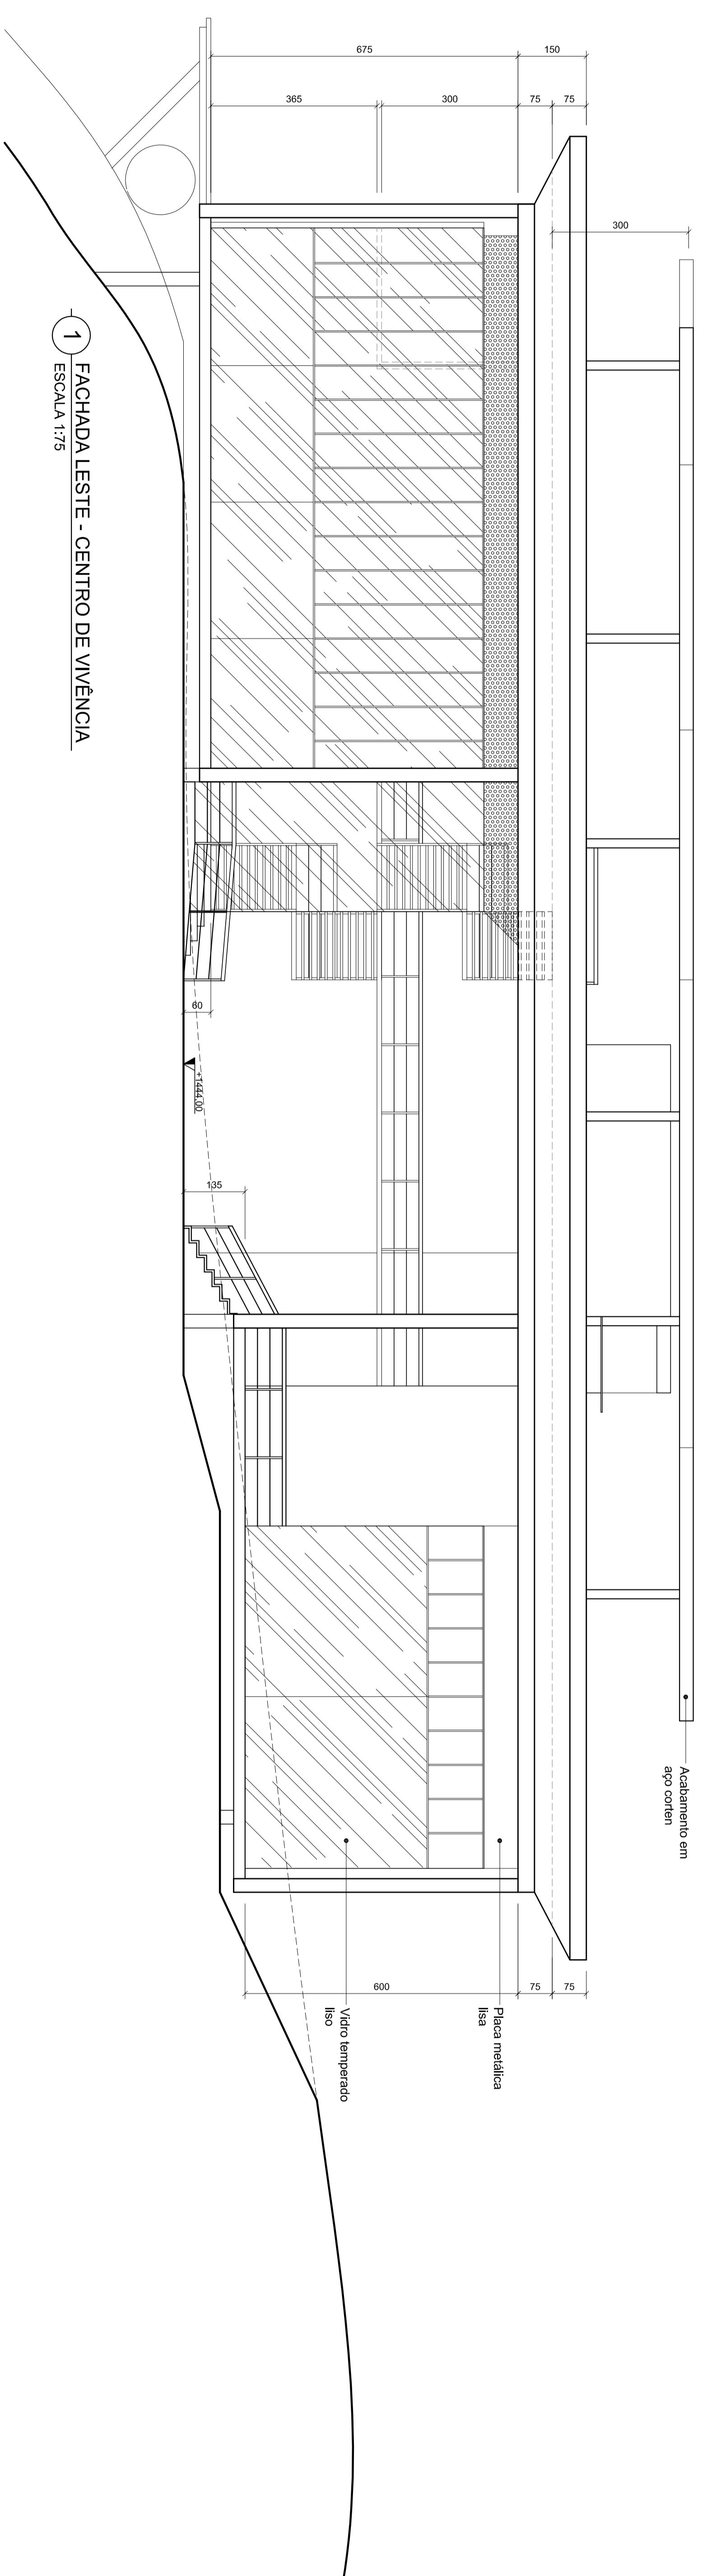


1 FACHADA LESTE - CENTRO DE VIVÊNCIA
ESCALA 1:75

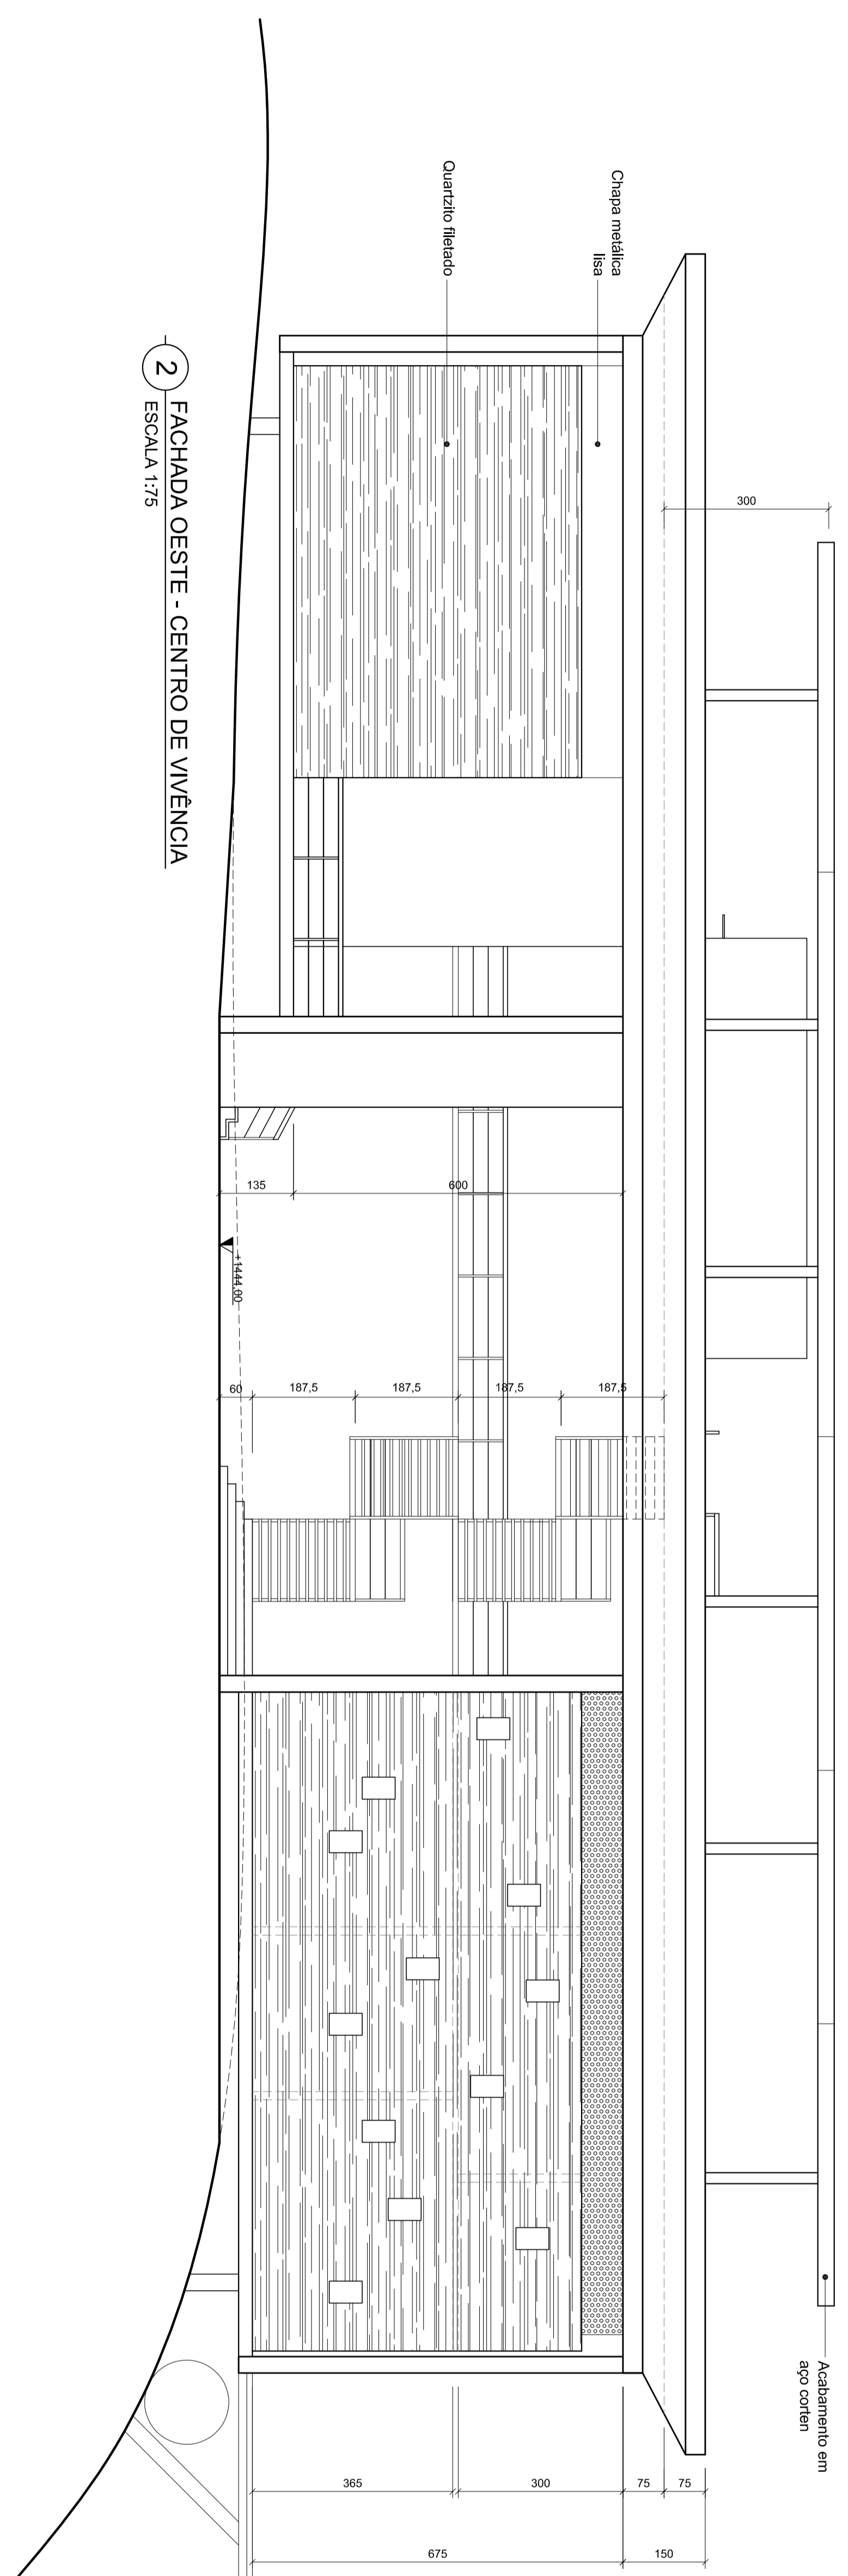

2 FACHADA OESTE - CENTRO DE VIVÊNCIA
ESCALA 1:75

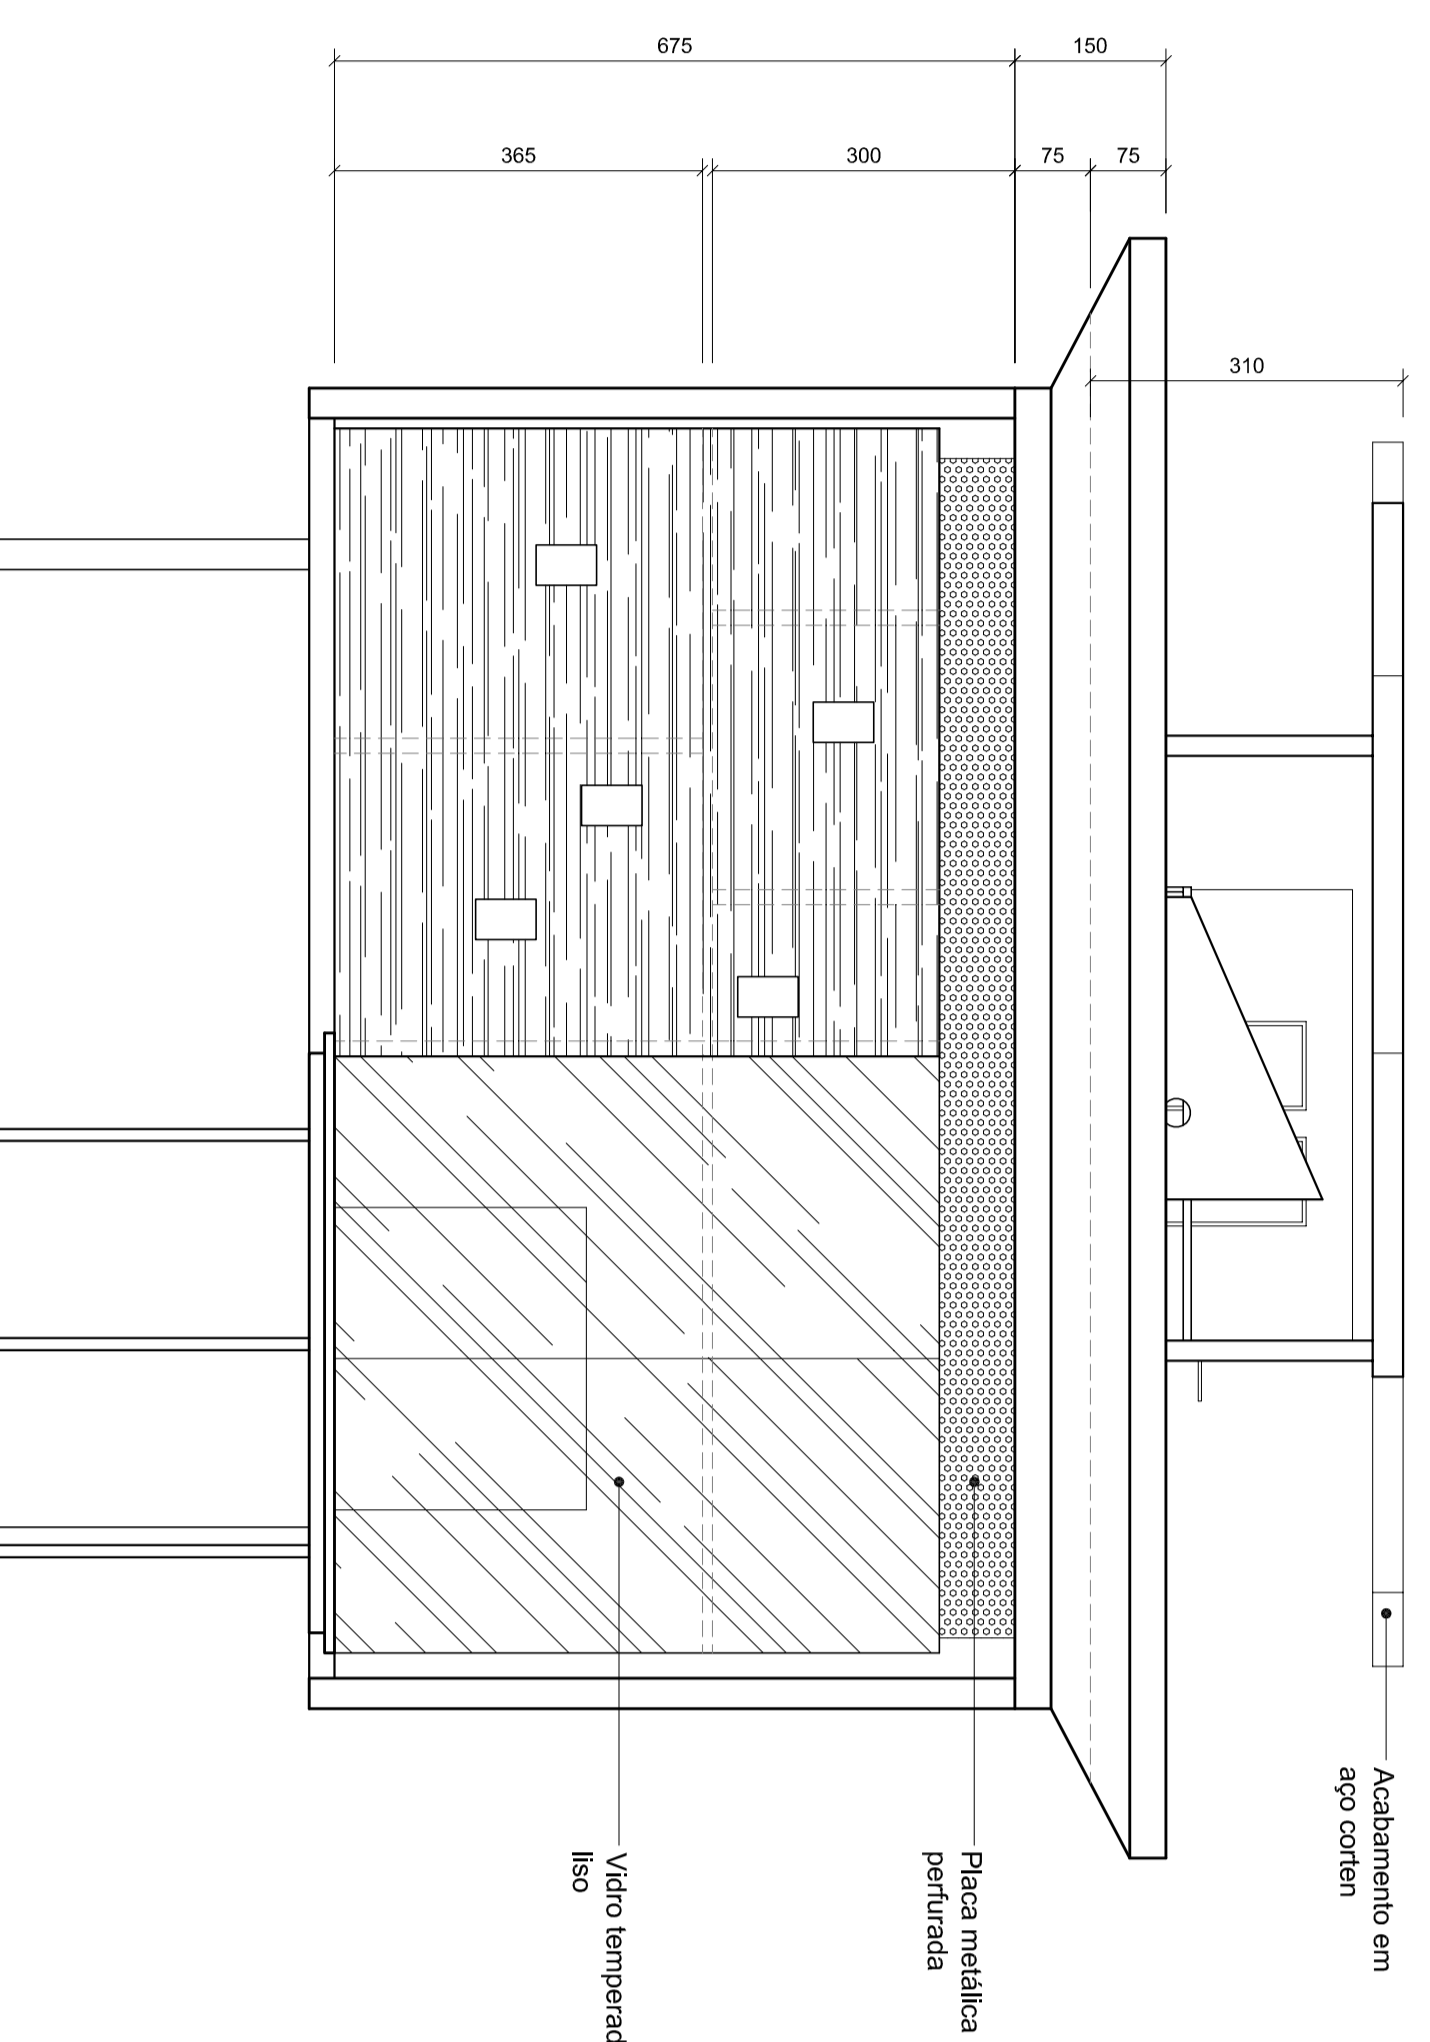

3 FACHADA SUL - CENTRO DE VIVÊNCIA
ESCALA 1:75

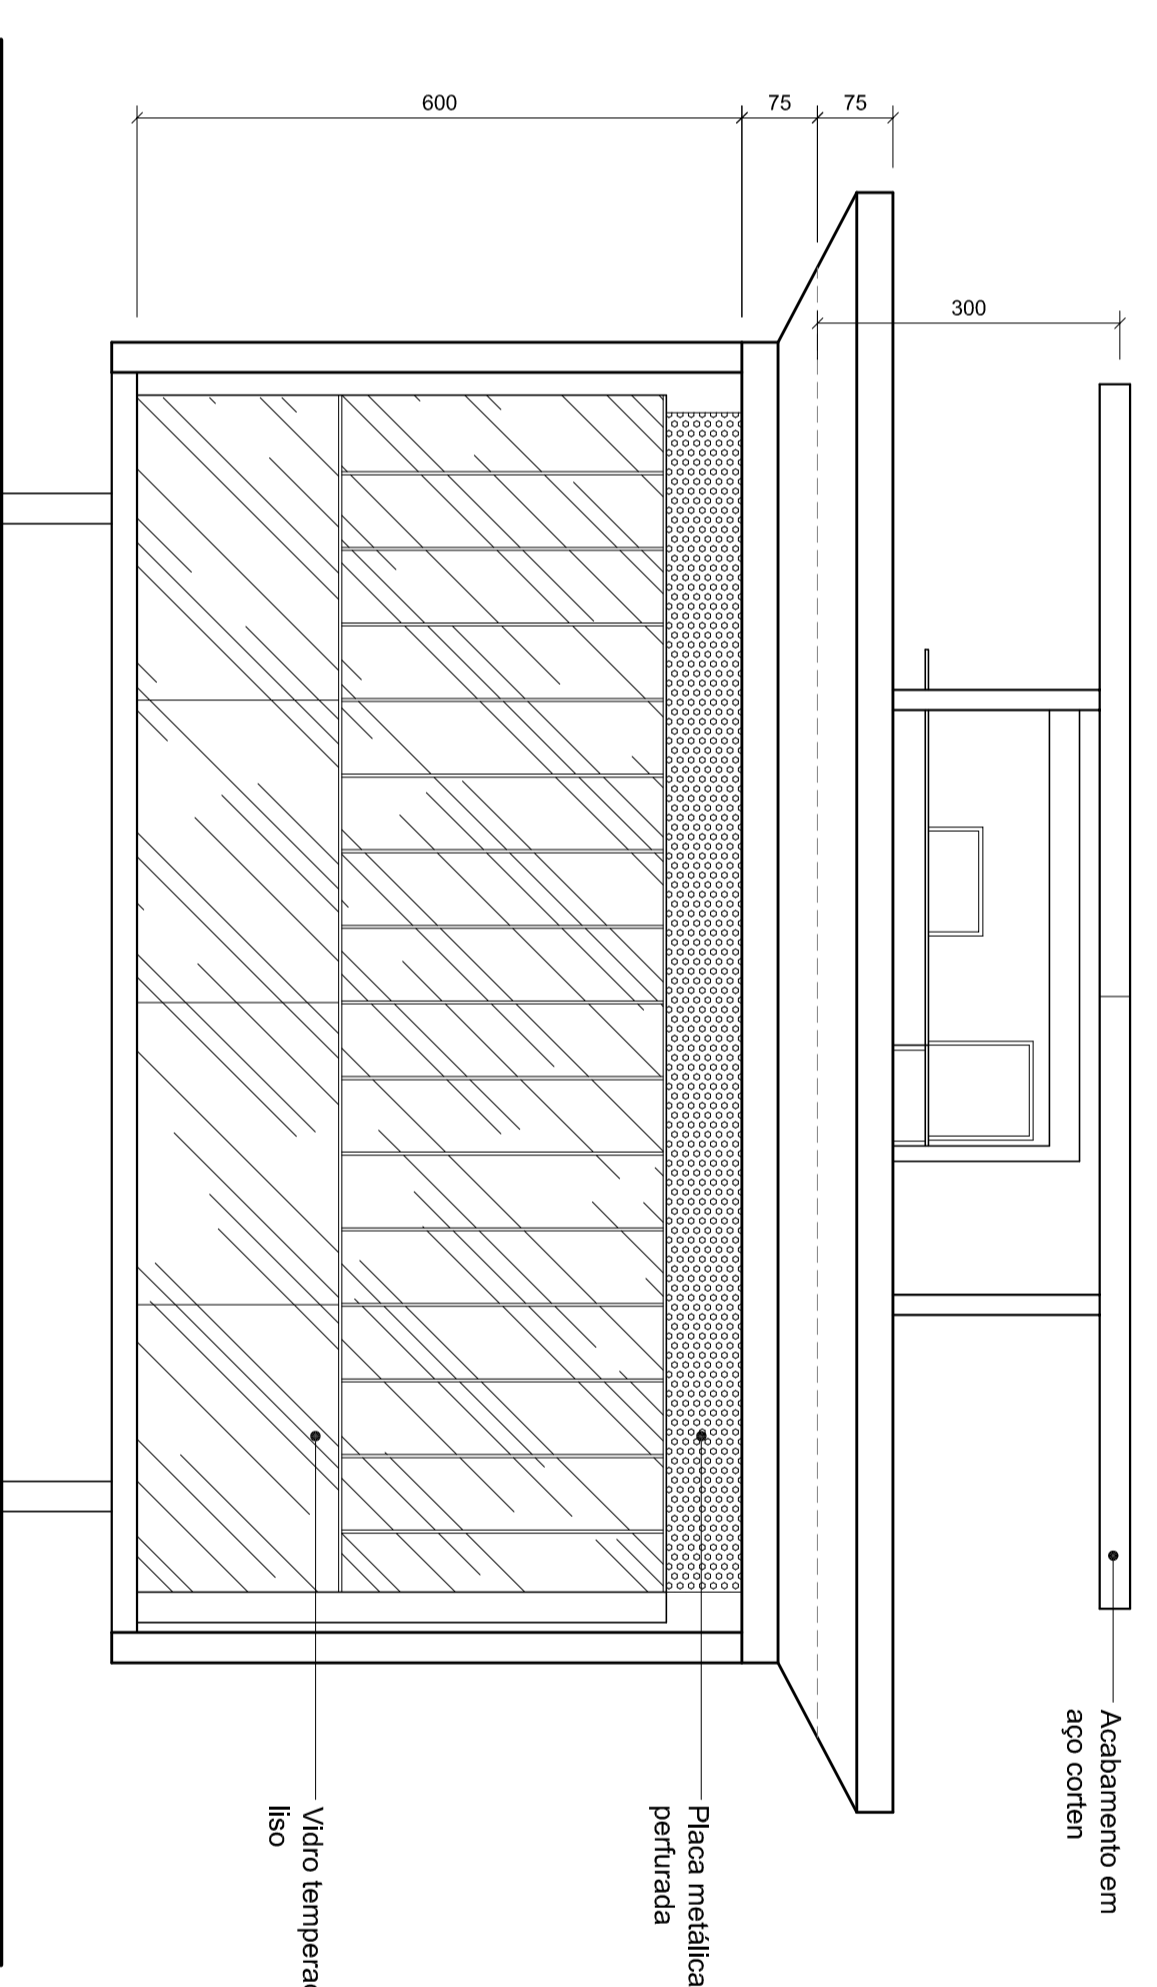

4 FACHADA NORTE - CENTRO DE VIVÊNCIA
ESCALA 1:75

PREFEITURA		PARA USO DO PROJETISTA		PARA USO DA PREFEITURA MUNICIPAL DE OURO PRETO	
PROJETO		TÍTULO		PARQUE ARQUEOLÓGICO DO MORRO DA QUEIMADA	
DEFINIR	APROVAÇÃO DE PROJETO ARQUITETÔNICO	INDICAR O TIPO DE MARCO INDICADOR		Coordenação geral: Bernardo Tadeu de Oliveira	
LESTE, OESTE, SUL E NORTE	DATA	PROJETO DE IMPLANTAÇÃO		Arq. Raphael Ferreira Ashken	
MAR / 2009	05 / 07	Arq. Mariana da Mata Pedroni		Arq. Raphael Ferreira Ashken	
Nº DO DESENHO	ARQUIVO	Nº DO PROCESSO		CDBA	
COMO PRÉTO / /	COMO PRÉTO / /	COMO PRÉTO / /		CDBA	
NÚMERO DO PROJETO (LIGAMENTO)	DATA DA AP. ANTERIOR	DATA DA AP. ANTERIOR		CDBA	
/ /	/ /	/ /		CDBA	