



PLANTA PRIMEIRO PAV. - PROJETO  
S = 100,5 m<sup>2</sup>  
ESC. 1/50

SUJEITO A DEMOLIÇÃO APÓS  
AVALIAÇÃO ESTRUTURAL

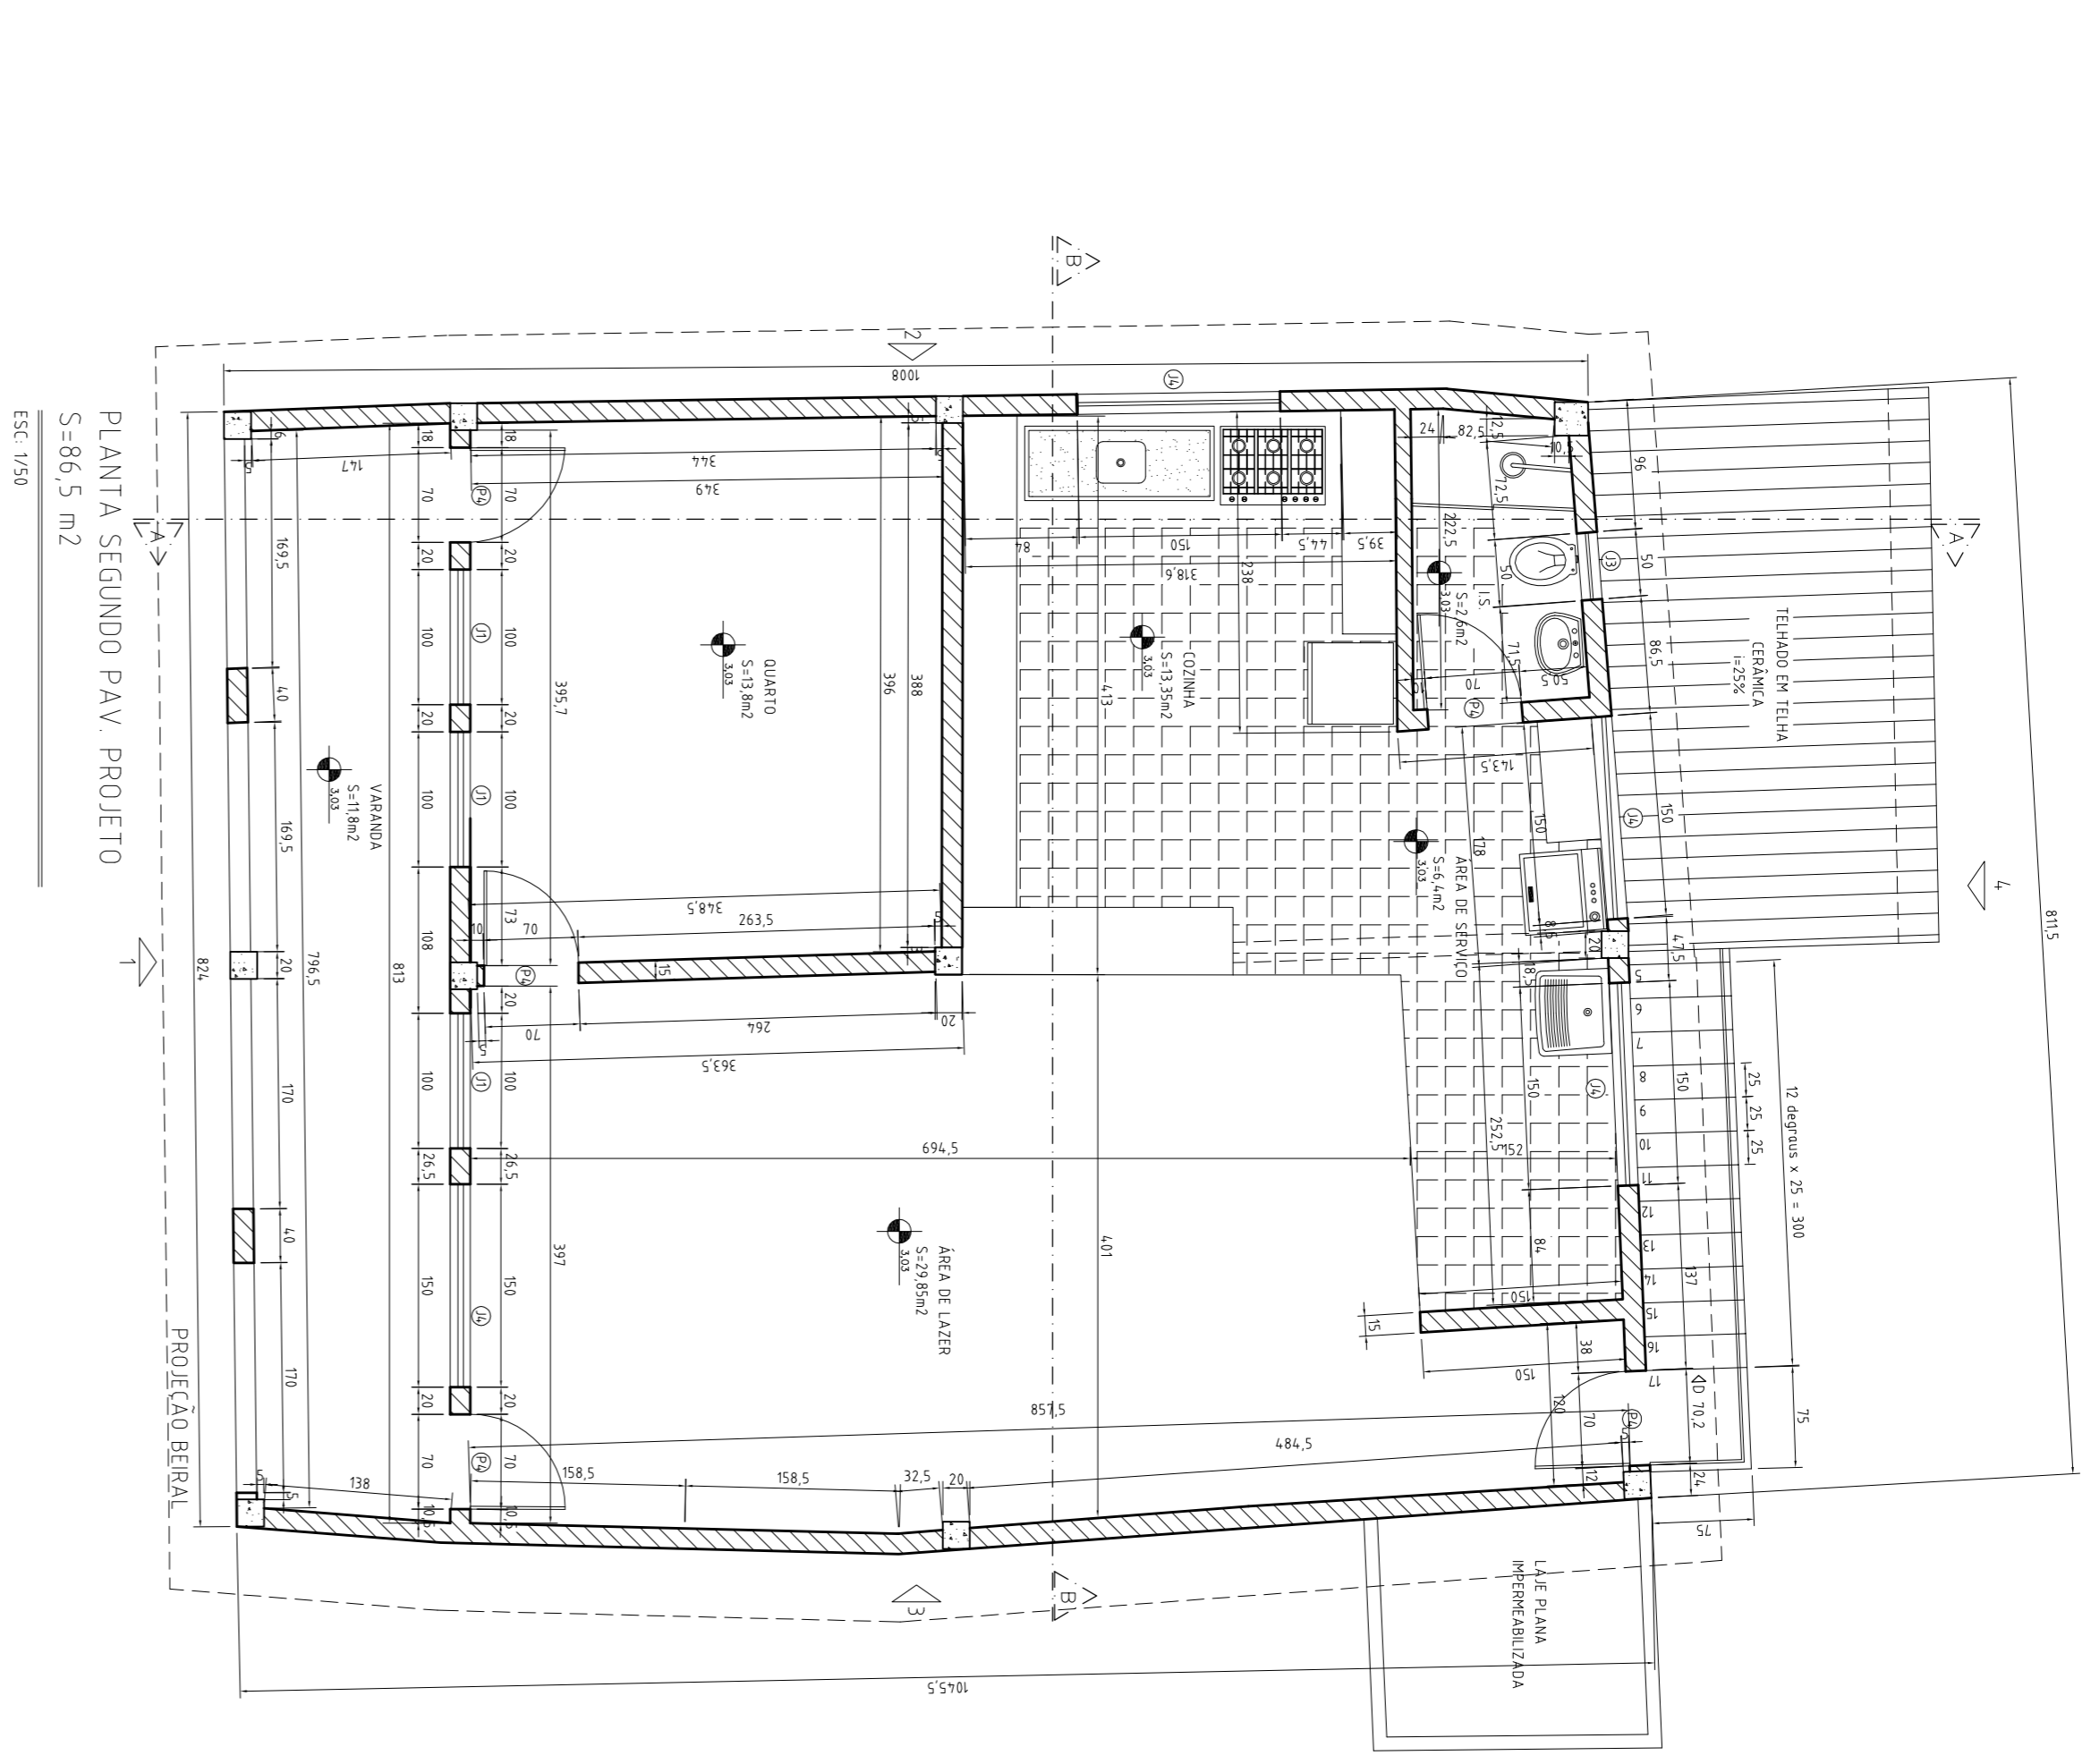

PLANTA SEGUNDO PAV. PROJETO  
S=86,5 m<sup>2</sup>  
ESC. 1/50

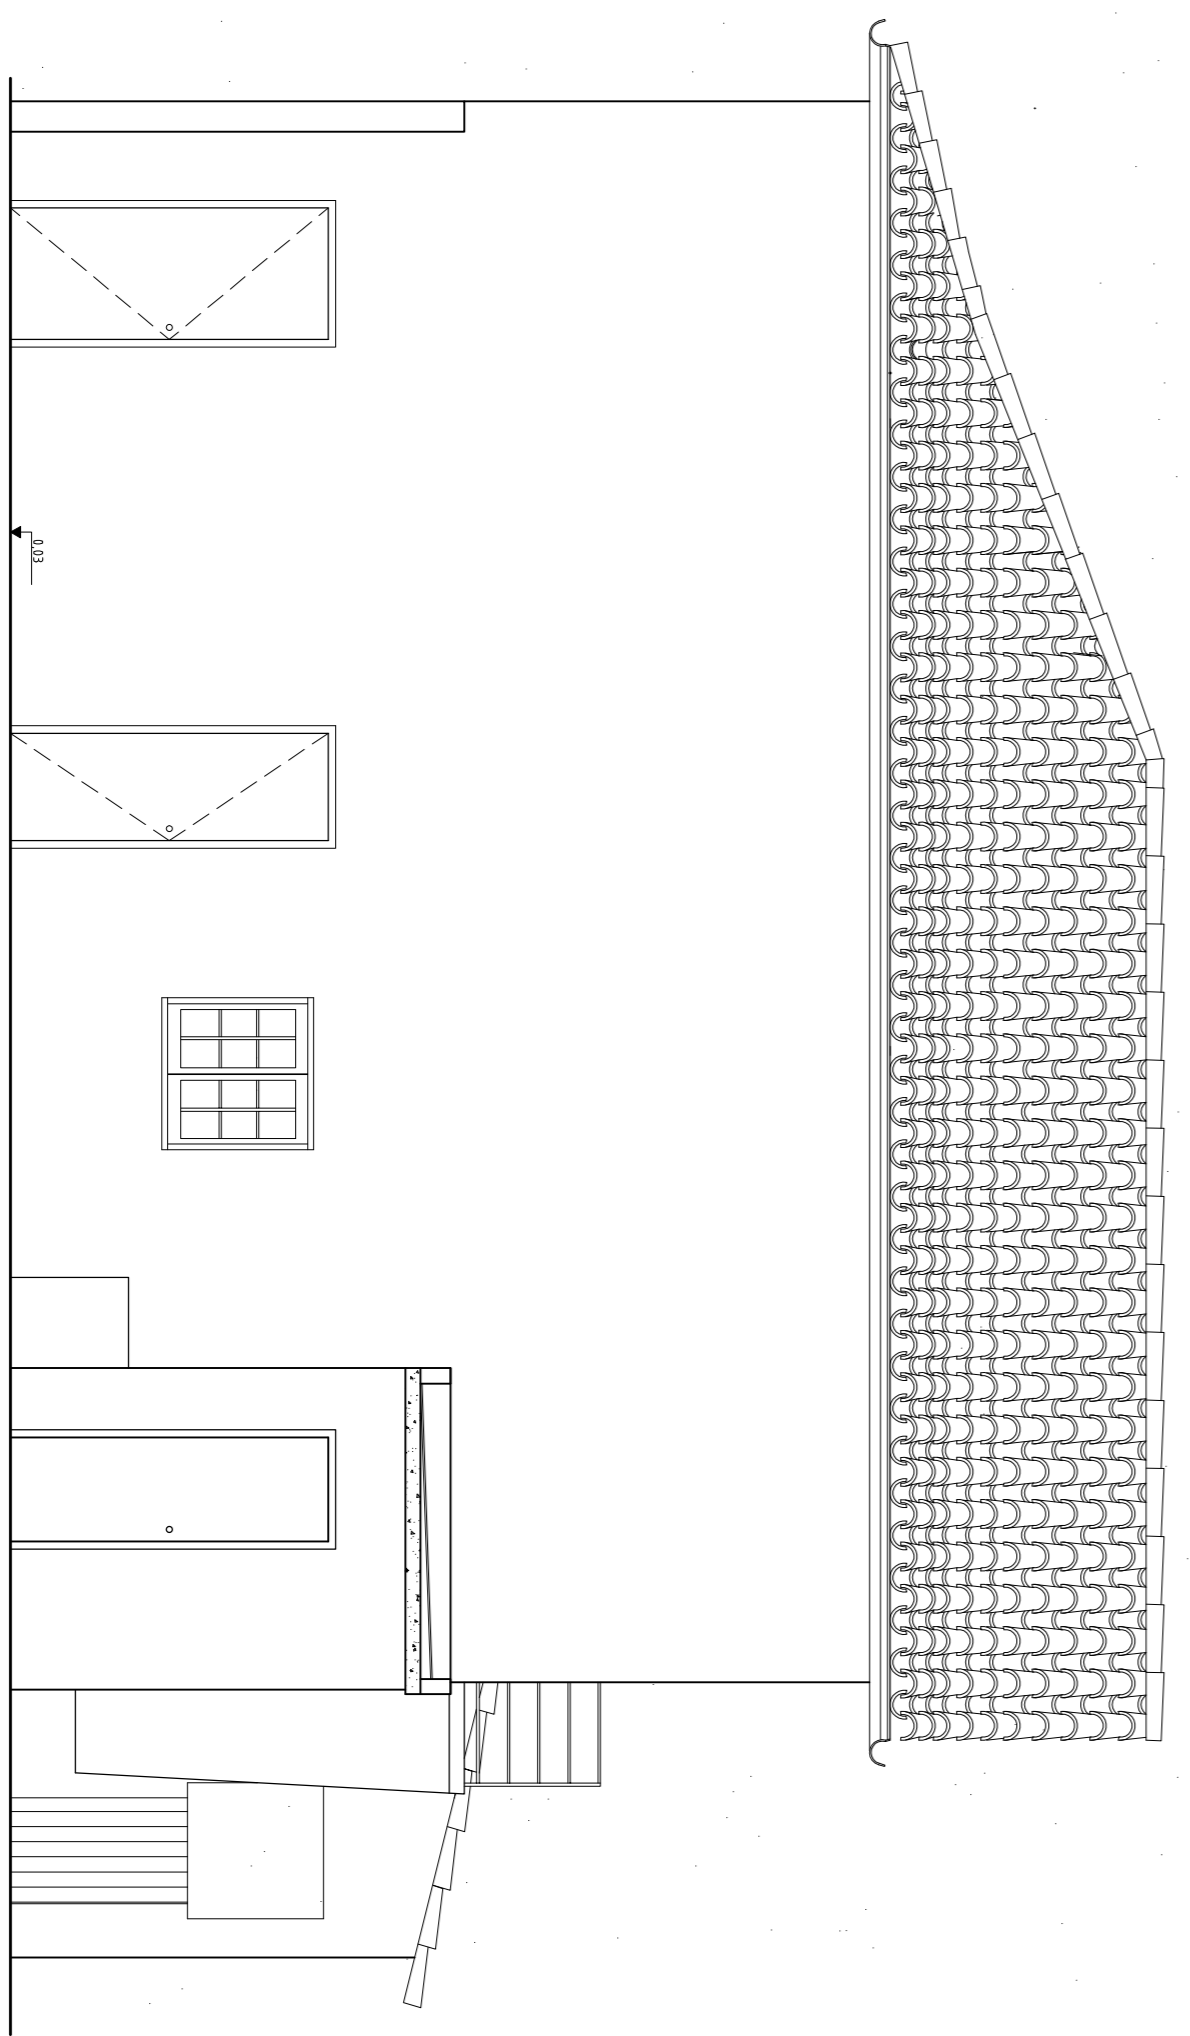

FACHADA 3 (ESQUERDA) - PROJETO  
ESC. 1/50

MAQUETA DE PARCERES  
PROJETO ARQUITETÔNICO  
1998

PREFEITURA		PARA USO DO PROJETISTA		PARA USO DA PREFEITURA MUNICIPAL DE OURO PRETO	
NÚMERAÇÃO FORNECIDA (CORRADIÁRIO)		RESPONSÁVEL TÉCNICO PELO PROJETO		CREA	
N.º DO DESENHO		PROPRIETÁRIO		6856-D	
ARQUIVO		André Viadanas Pereira		IDENTIFICAÇÃO	
N.º DO PROCESSO		REG. MO-1012866-3		CPF: 02711916-71	
QUO PRETO		ZONA		USO	
/ /		ZC-3		Residencial	
/ /		PROJETO (PLANTAS 1ª E 2ª PAV. E FACHADA 3)		DATA	
/ /		20/11/2006		FOLHA	
/ /		04 / 05		DATA DA AP. ANTERIOR	