



CORTE BB
Escala 1:50

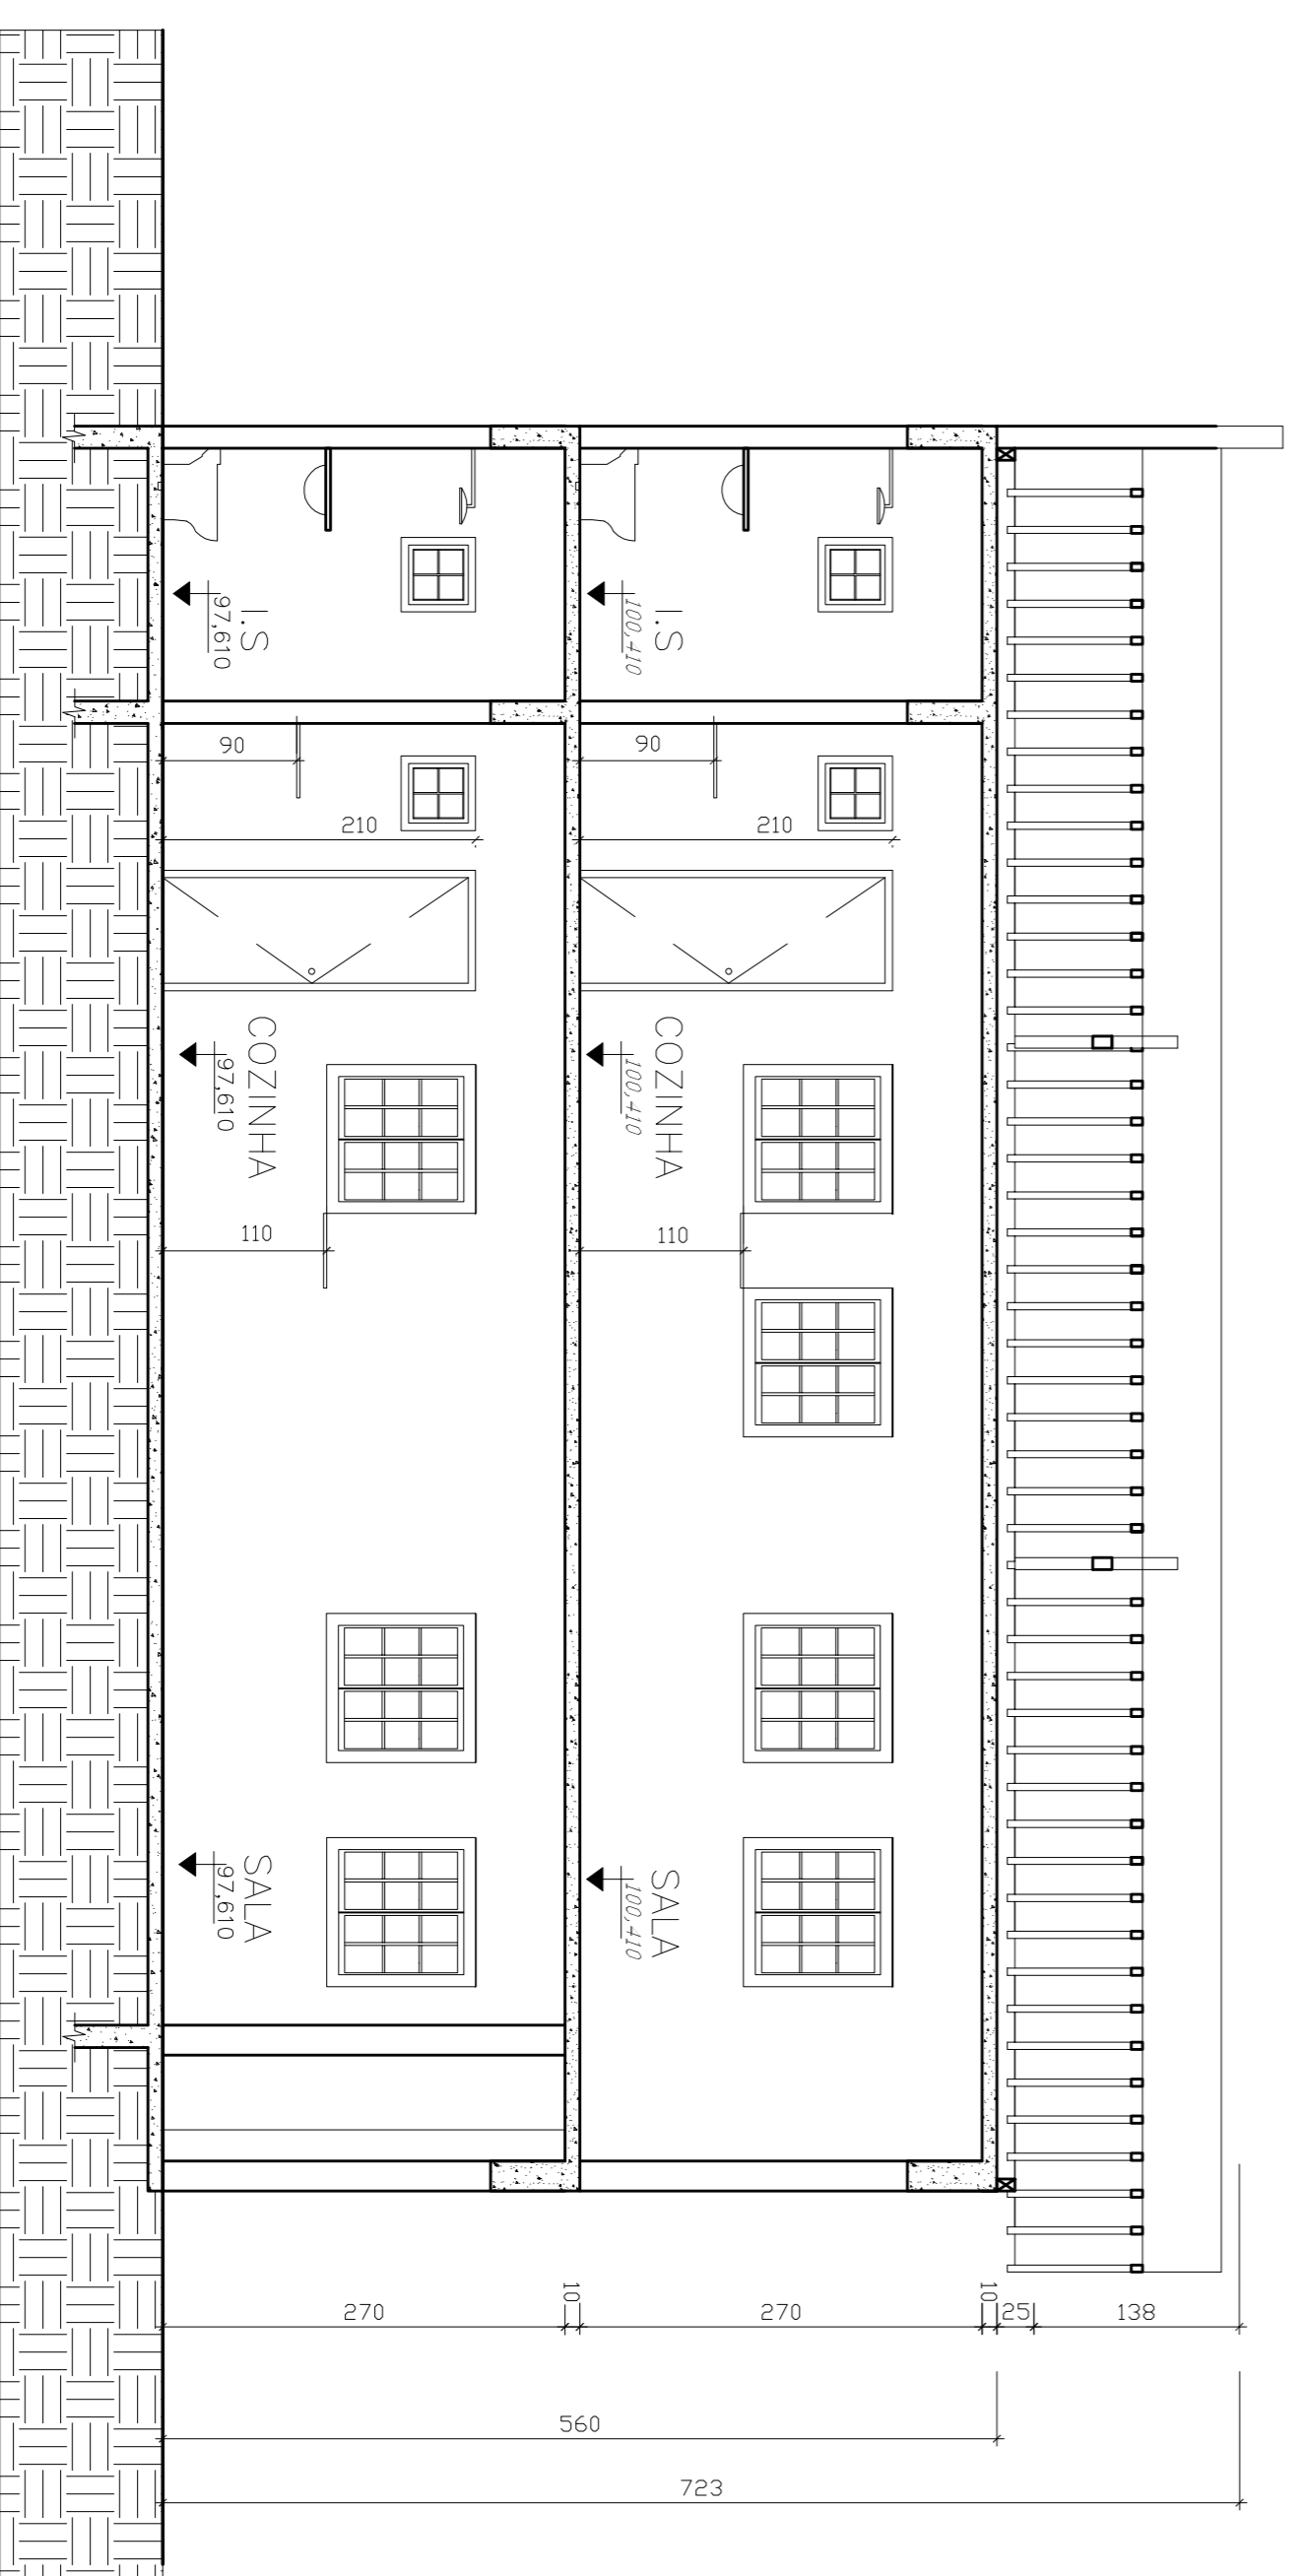

CORTE AA
Escala 1:50

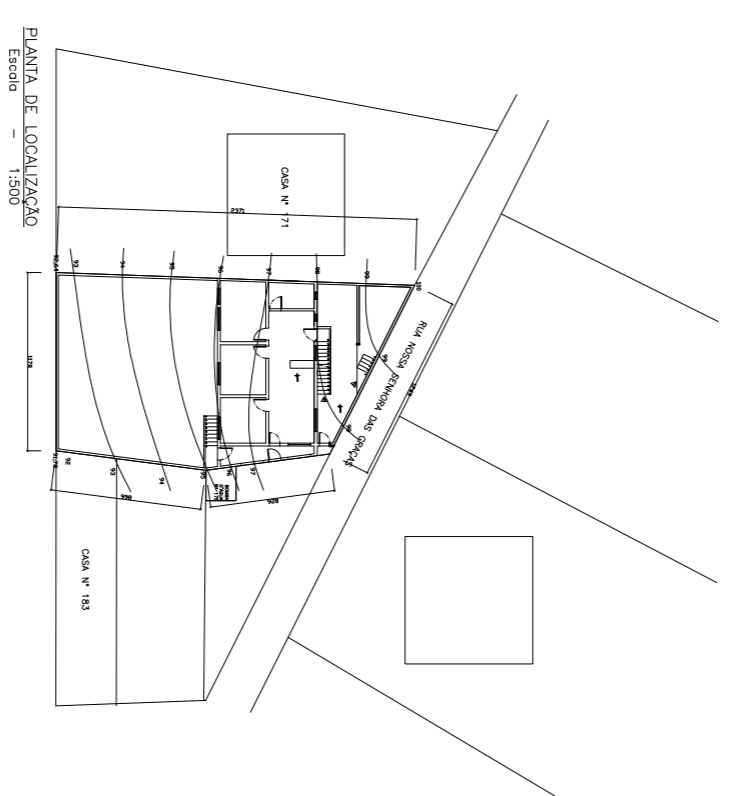

PREFEITURA		PARA USO DO PROJETA		PARA USO DA PREFEITURA MUNICIPAL DE OURO PRETO	
Nº DO BSENHO		Nº DO PROJESSO		OURO PRETO	
ARQUIVO					
NUMERACAO CONCEDIDA (LOBRADOURO)				DATA DA AP. ANTERIOR	
PROJETO		RESPONSABIL. TECNICO PELO PROJETO		CREA	
TITULO		PROPRIETARIO		6556-0	
Regularizaco com acrescimo		Uziel K. Rozemajn - Arquiteto		IDENTIFICACO	
DETAHE		Rogério Iemos Martins			
ZONA		USO		Residencial	
ZAR-1		Residencial			
DATA		FOLHA		03 / 03	
19/10/2006					